



■金枠外観図〔A矢視図（換気口500cm²）〕

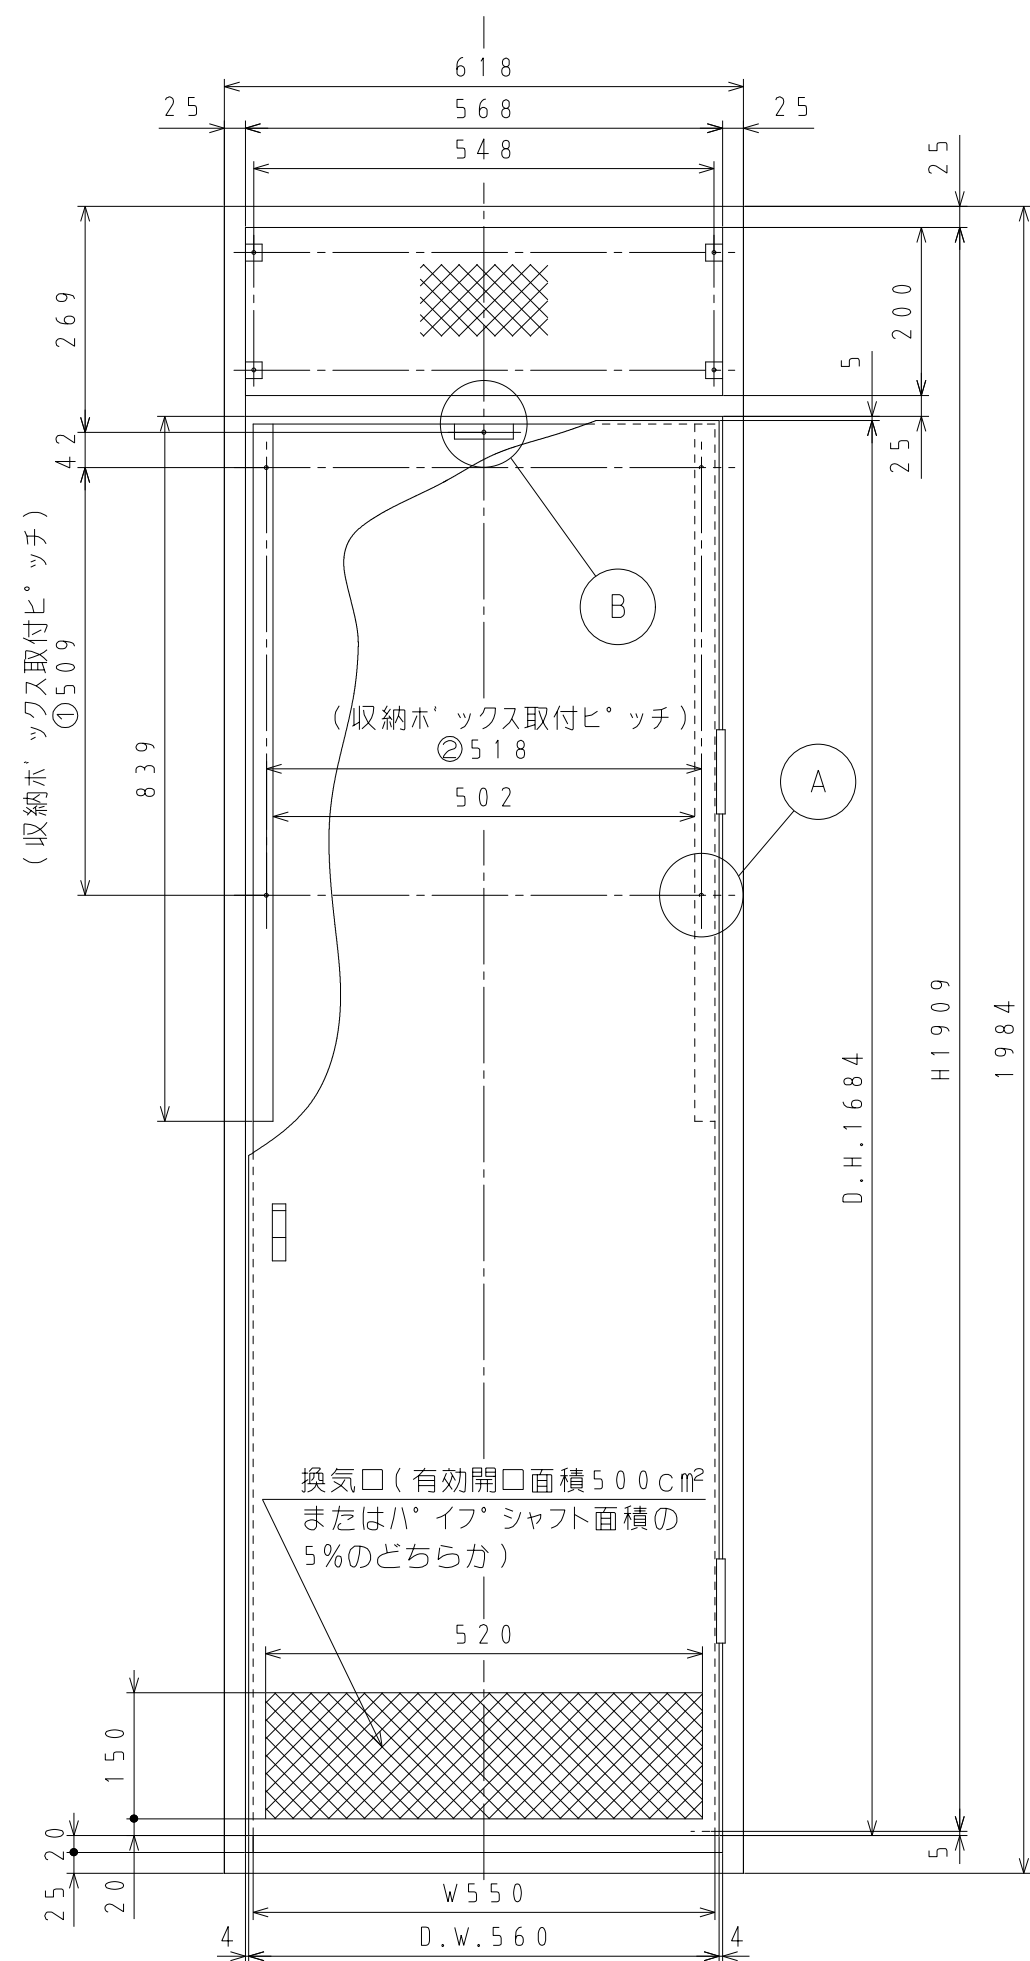


■金枠側方断面図（B-B'断面）

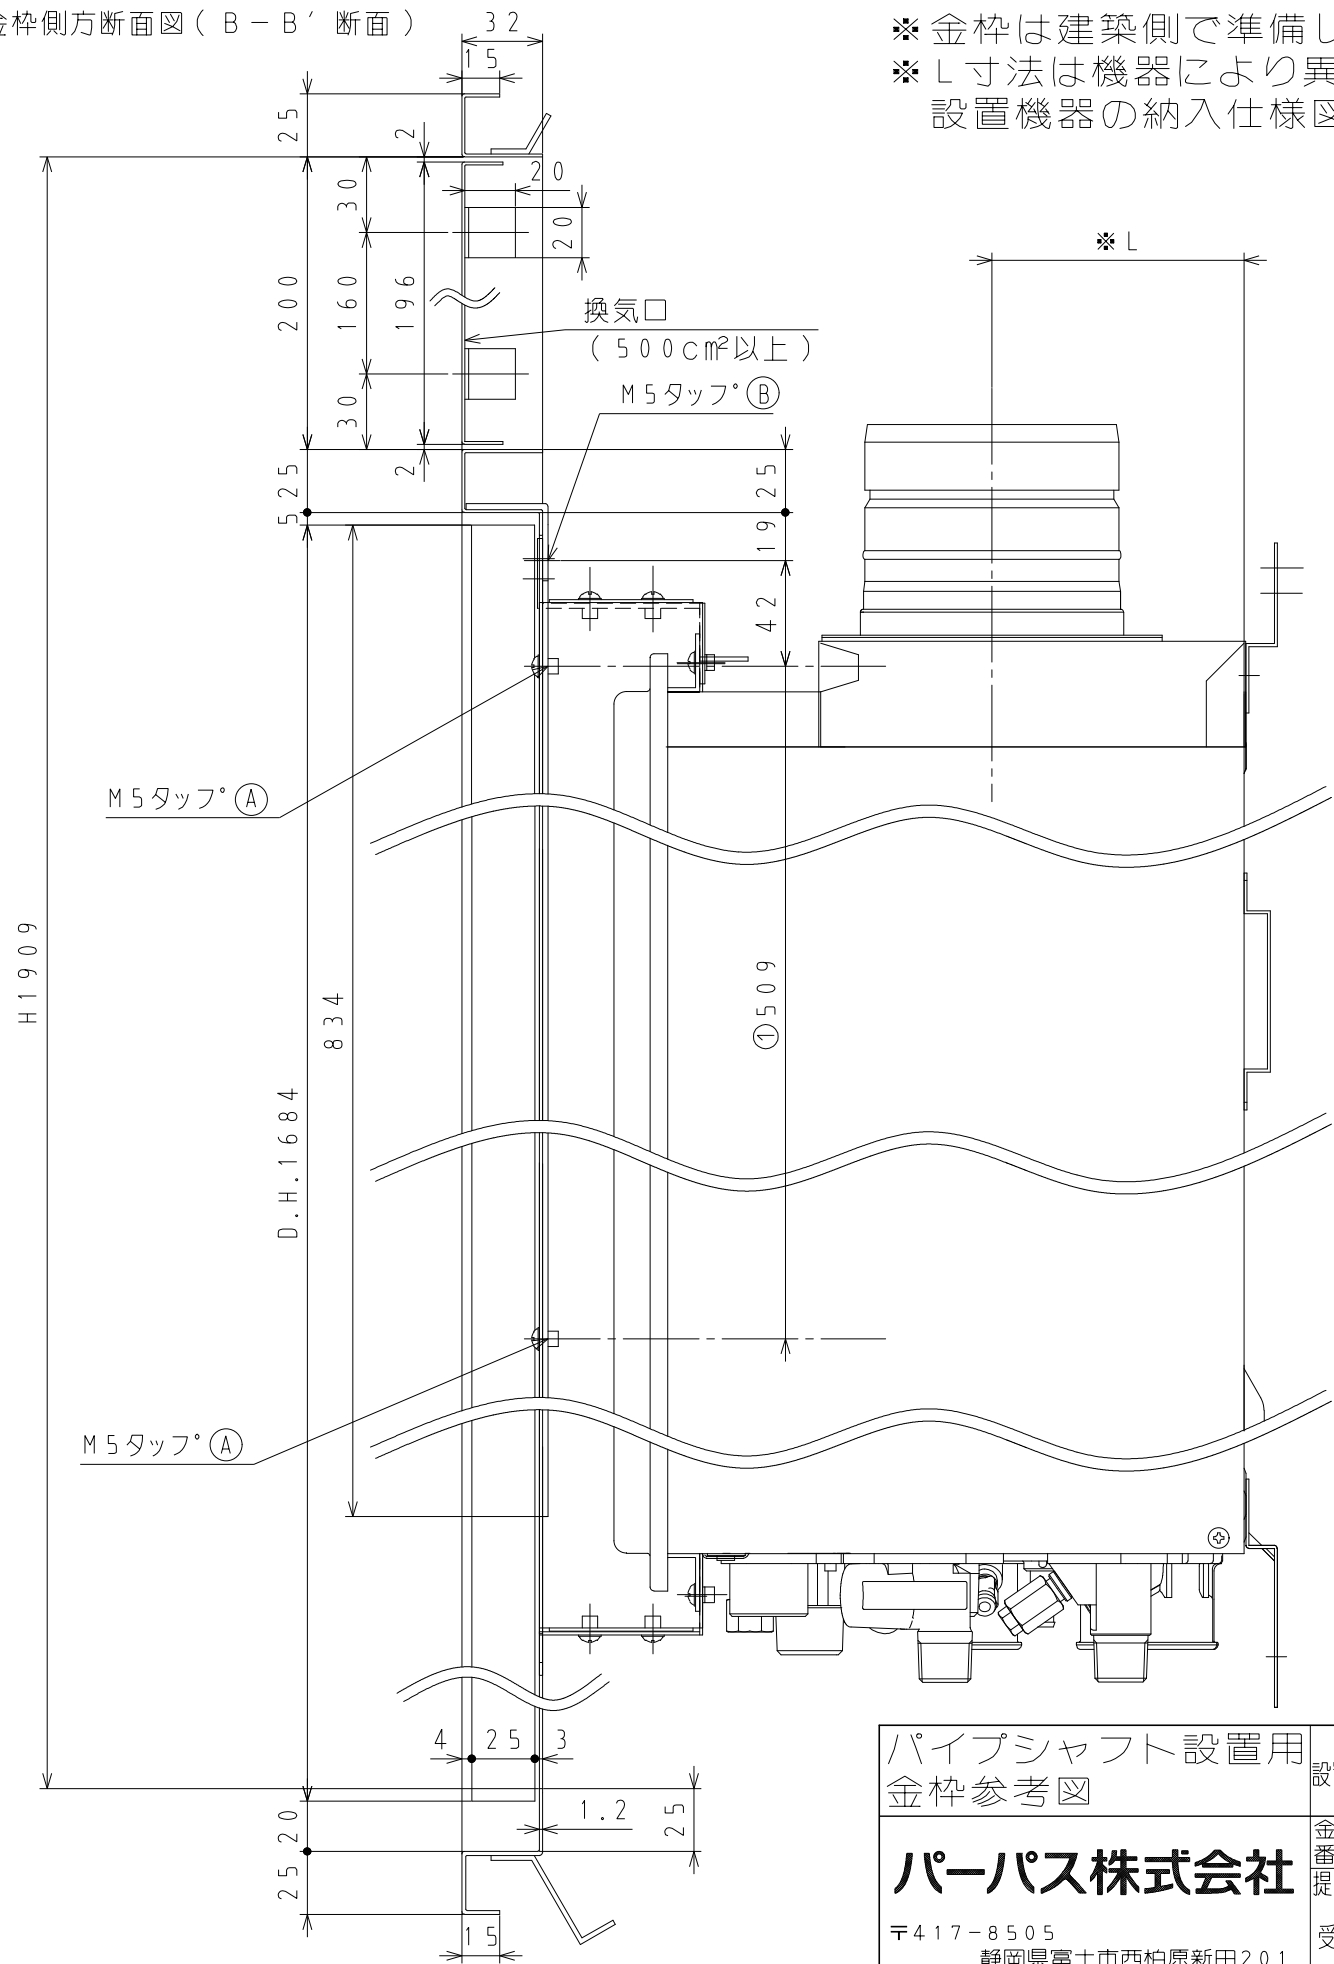

※金枠は建築側で準備してください。
※L寸法は機器により異なりますので
設置機器の納入仕様図でご確認ください。



パイプシャフト設置用 金枠参考図		設置タイプ	扉内設置（給排気延長）	
パーパス株式会社 〒417-8505 静岡県富士市西柏原新田201		金枠図面番	FH-550(500)	
		提出年月日	年 月 日	1 / 2
管理番号		受領印	年 月 日	
FH-550(500)-01		受領年月日	年 月 日	

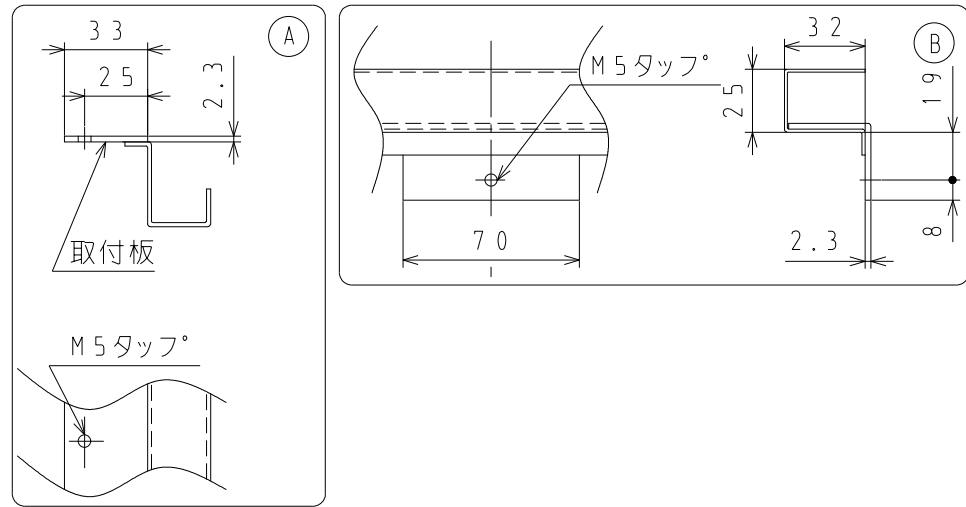


■金枠側方断面図 (B - B ' 断面)

■金枠側方断面詳細図



不燃シールにて気密のこと

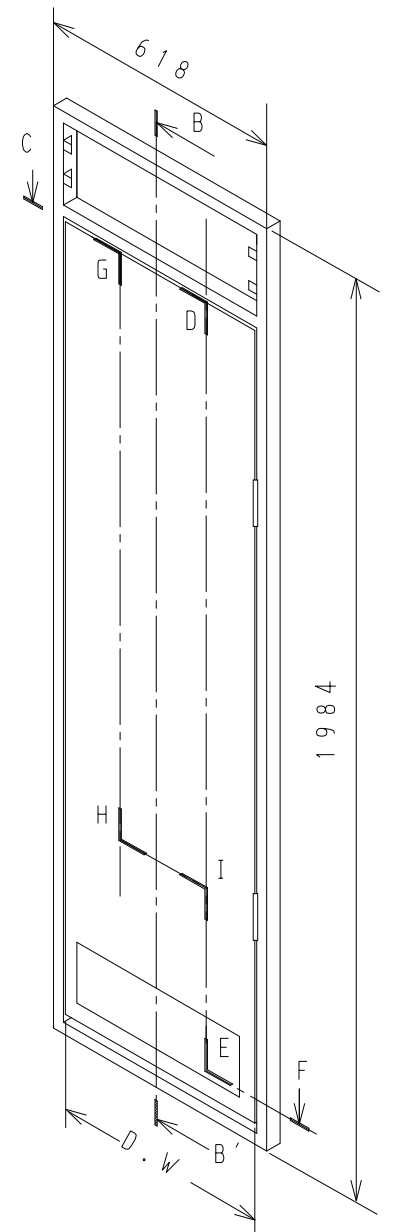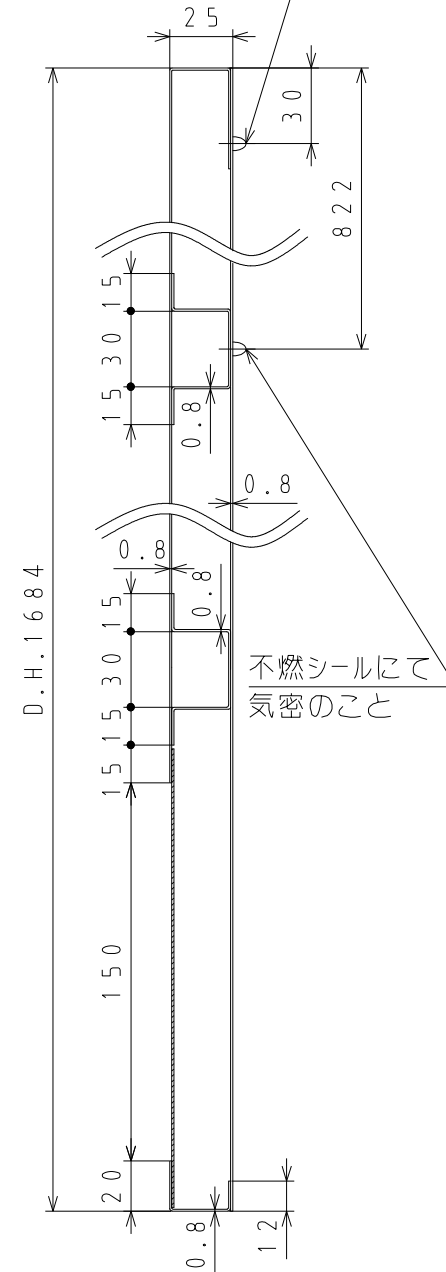

■金枠上方断面図 (C - D - E - F)

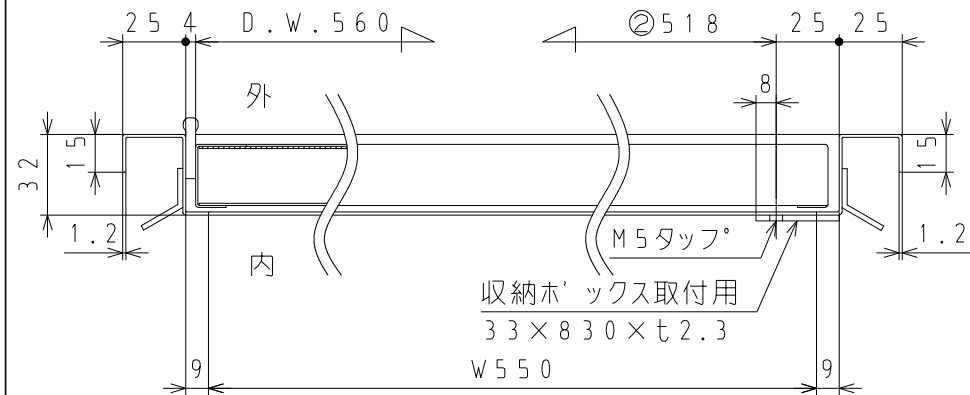

■ドア上方断面詳細図 (C - G - H - I - E - F)

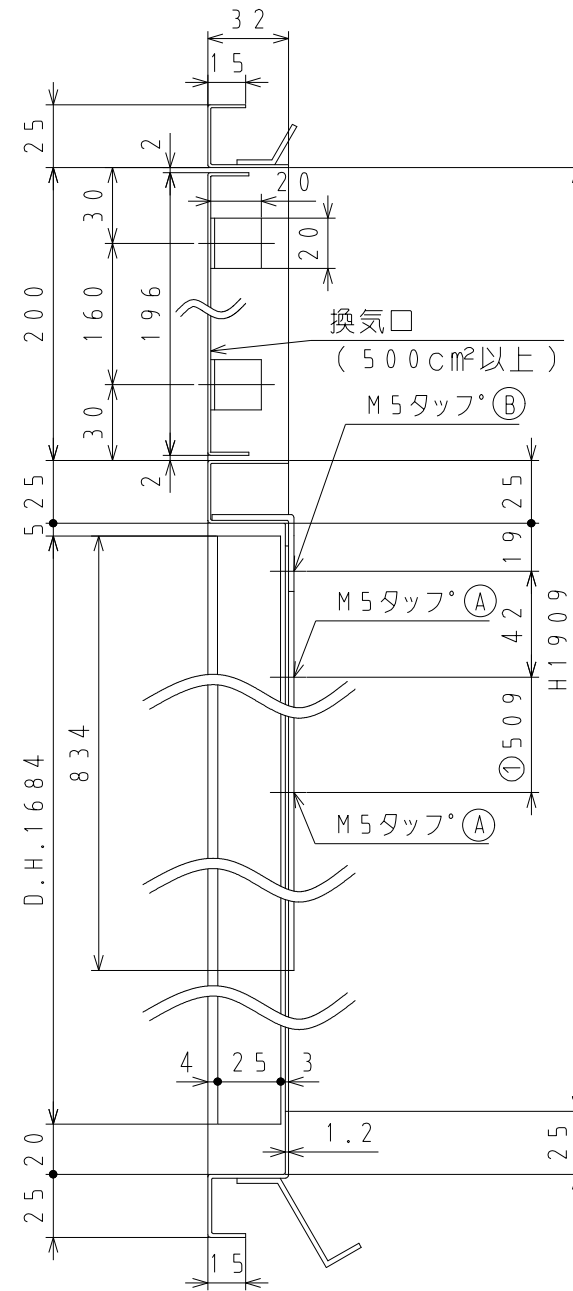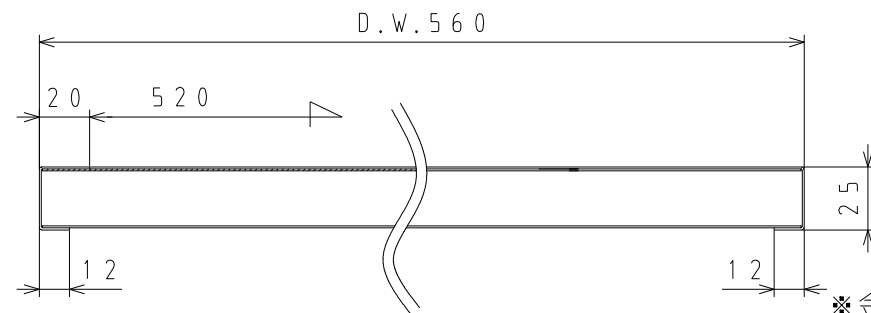

※金枠は建築側で準備してください。

パイプシャフト設置上の注意
 イ、共同住宅 (耐火構造) の開放廊下に面するパイプシャフトに設置すること。
 ・各階の床は、耐火構造で水平区画されていること。
 ・パイプシャフトと住居とは耐火構造で区画されていること。
 □、パイプシャフト内に水道メーターを入れる場合は、各地の水道局によって金枠の幅 (w) 又はパイプシャフトの奥行きが異なることが有りますので、最寄の水道局と事前に打合せを行なってください。
 ハ、電源コード、リモコンコードは、2 種可とう管に収め、電気設備技術基準に定める防爆工事を行なってください。
 ニ、電気メーター、電源コンセントをパイプシャフト内に設置する場合は、最寄の消防署と事前に打合わせをしてください。
 ホ、有効廊下幅は、1 2 0 0 以上、排気の吹き出し下端は F L より 1 8 0 0 以上確保してください。
 ・図中、①は収納ボックス取付ピッチ (縦) を示す。
 ・図中、②は収納ボックス取付ピッチ (横) を示す。
 ・図中、Ⓐ は収納ボックス取付金具を示す。Ⓑ は収納ボックス上部取付金具を示す。
 ・収納ボックスは S B - 8 1 0 5 (別売品) を使用してください。
 ヘ、各自治体により換気口面積が異なりますので、換気口面積は各自治体に確認してください。

パイプシャフト設置用 金枠参考図	設置タイプ	扉内設置 (給排気延長)	
	金枠図面番	F H - 5 5 0 (5 0 0)	
パーパス株式会社 〒417-8505 静岡県富士市西柏原新田201	提出年月日	年 月 日	2 / 2
	受領印		
管 理 番 号	F H - 5 5 0 (5 0 0) - 0 1	受領年月日	年 月 日