



■金枠外観図（換気口100cm²）
（A矢視図）


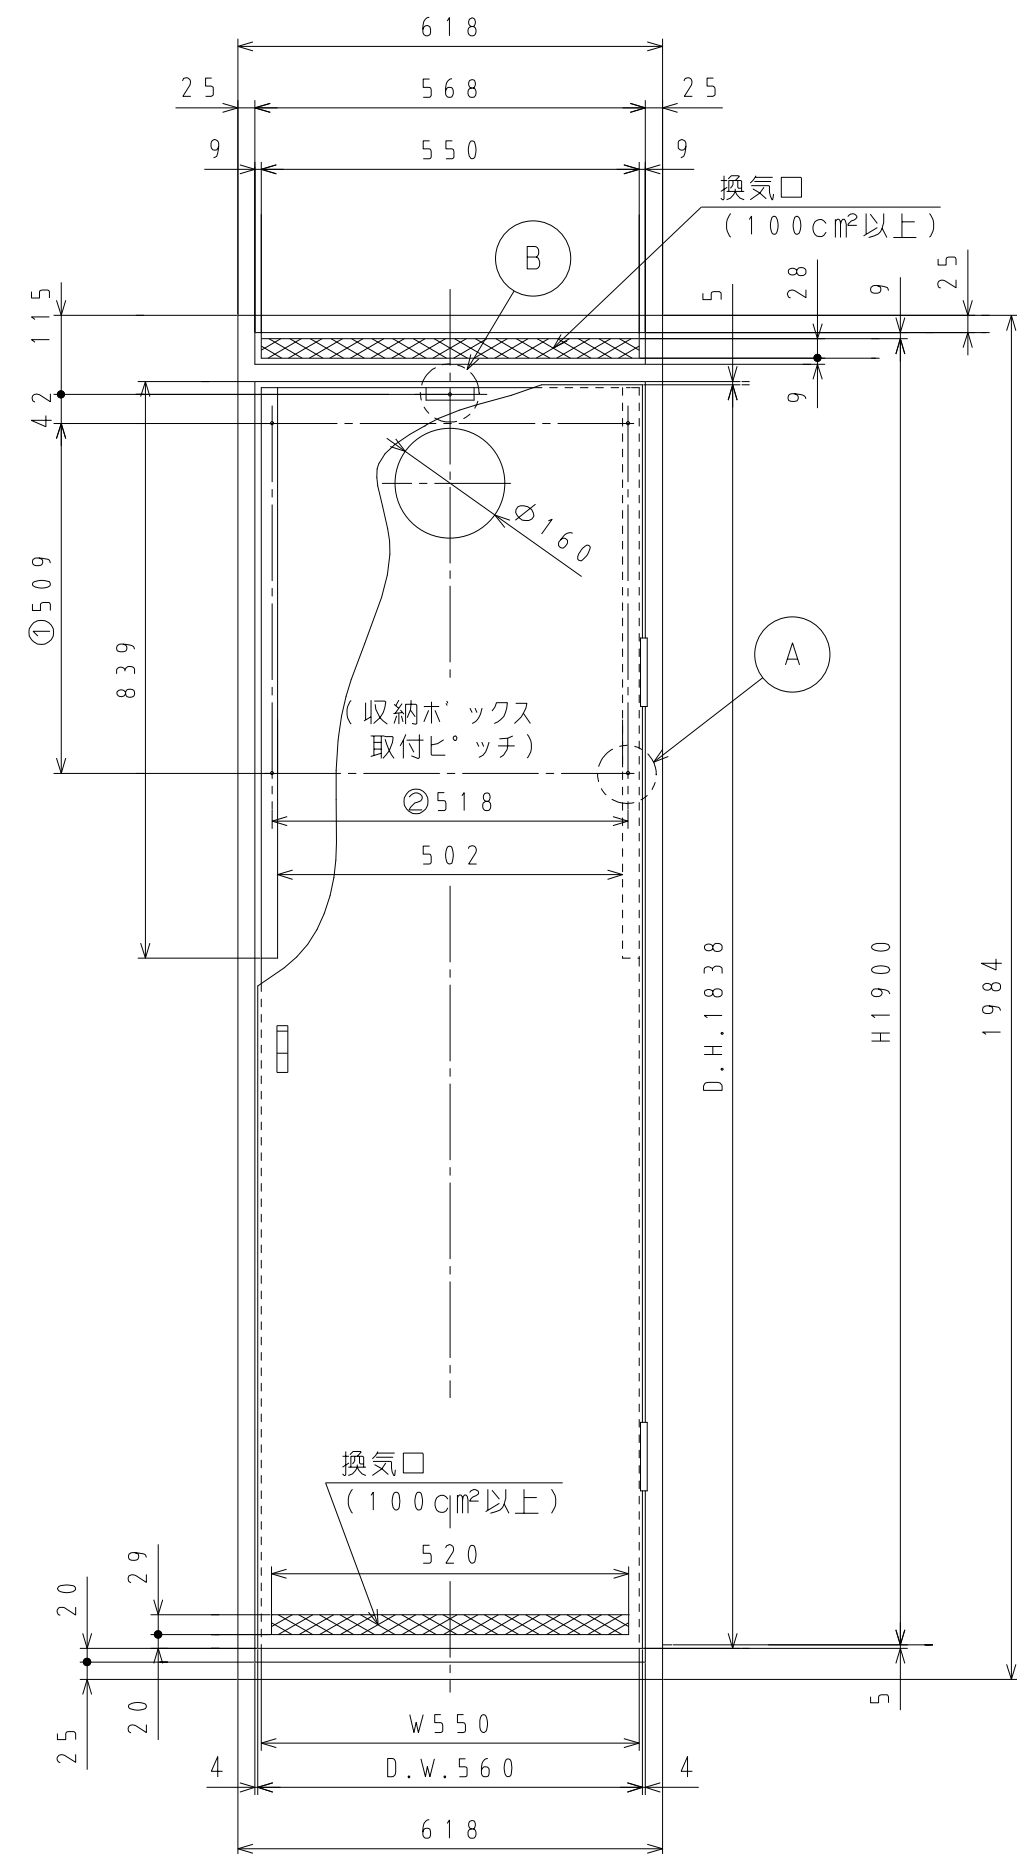


■金枠側方断面図（B-B'断面）

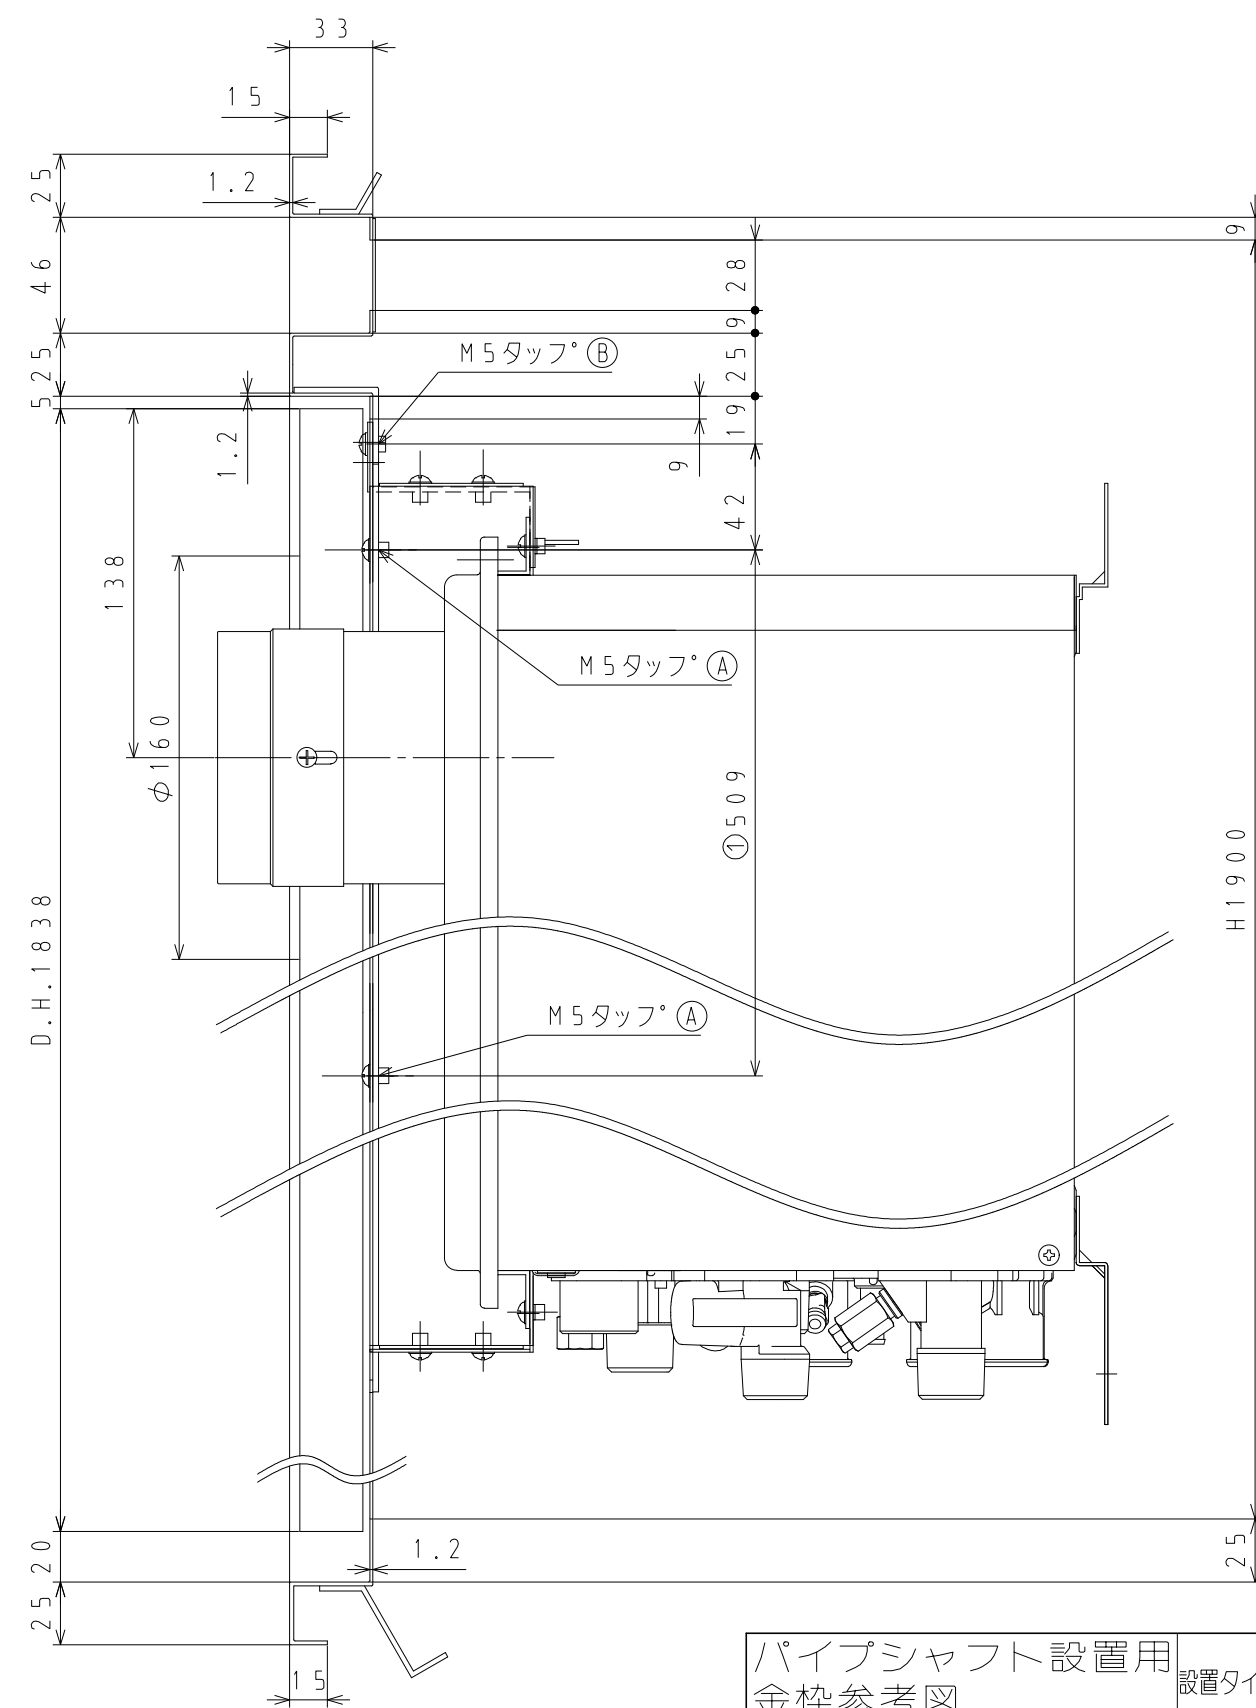


パイプシャフト設置用 金枠参考図		設置タイプ	扉内設置	
パーパス株式会社 〒417-8505 静岡県富士市西柏原新田201		金枠図面番	TH-550(100)	
		提出年月日	年 月 日	1/2
管理番号 TH-550-10-01		受領印	年 月 日	

※金枠は建築側で準備してください。

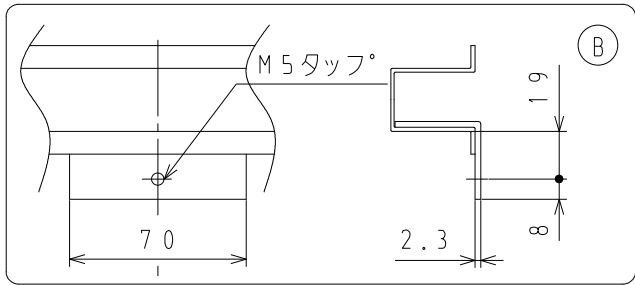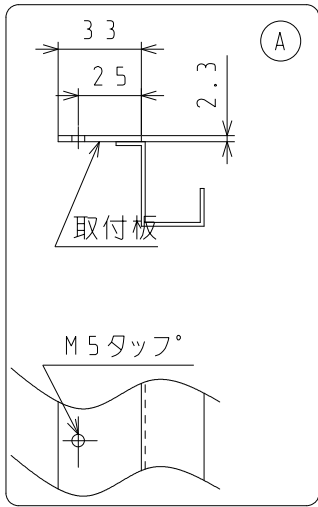


■金枠上方断面図（C-D-E-F断面）

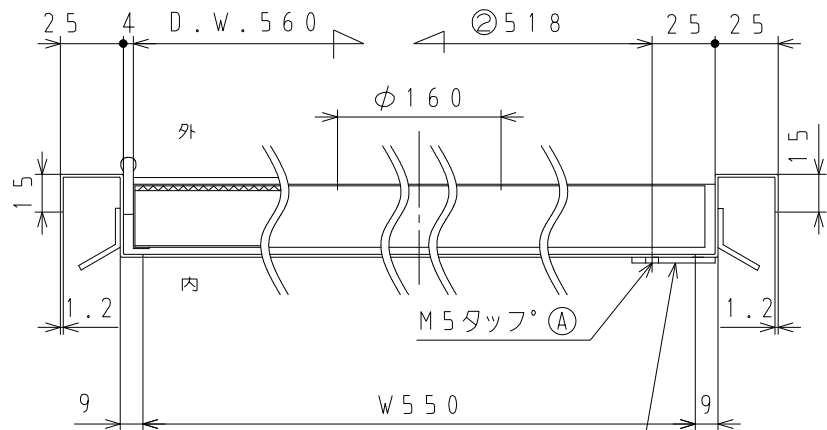


収納ボックス取付用
33×830×t2.3

■金枠側方断面図
（B-B'断面）

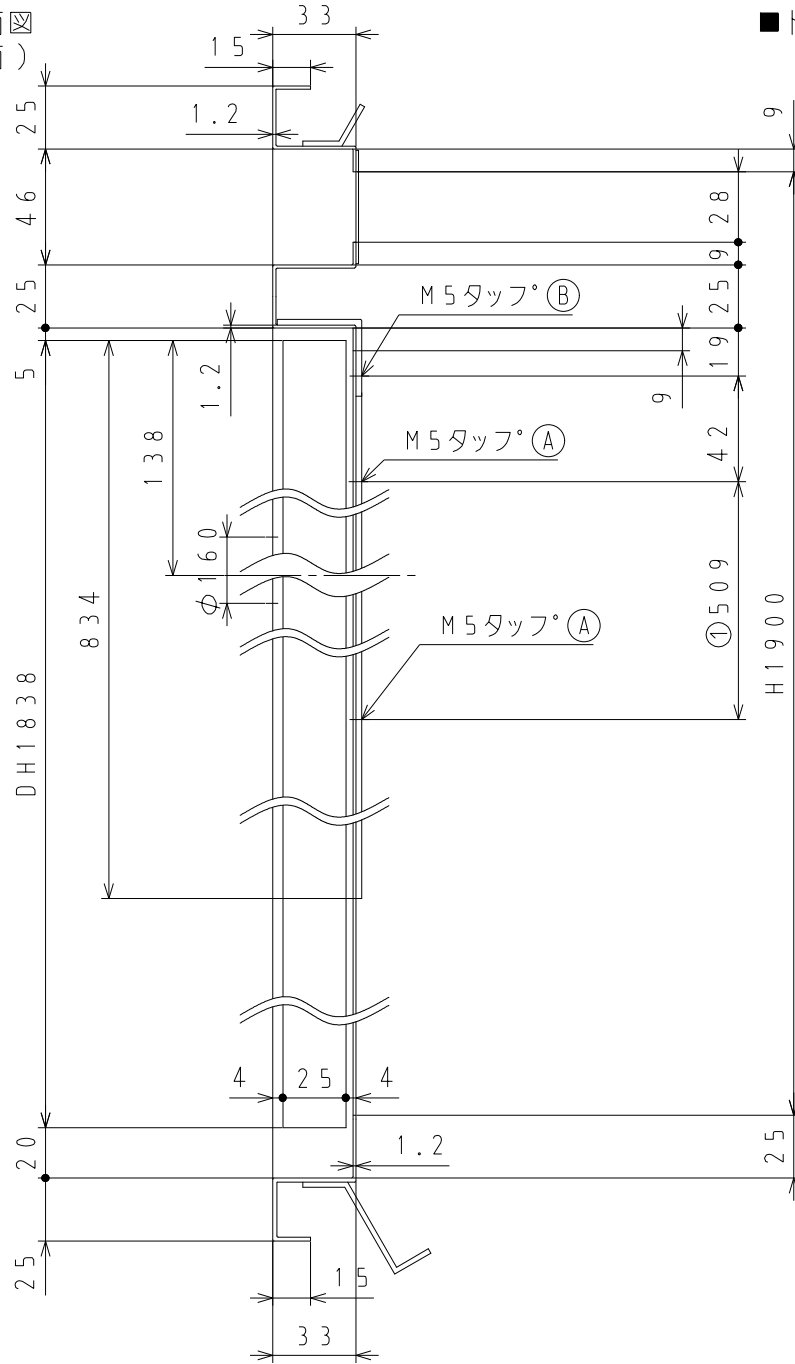

■ドア側方断面詳細図

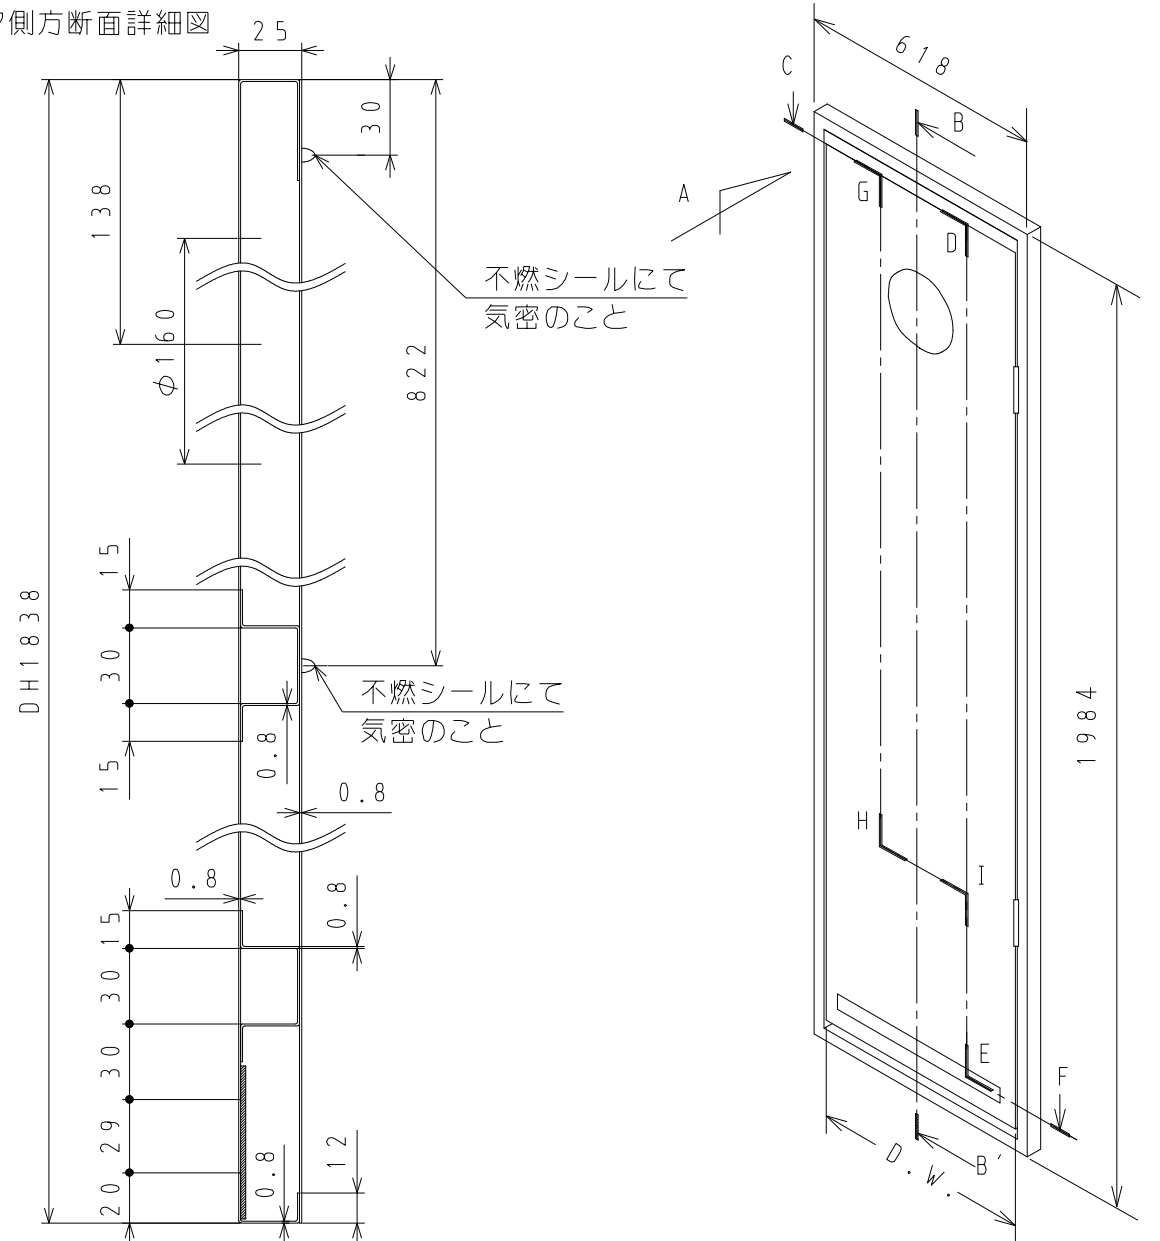

パイプシャフト設置上の注意
イ、共同住宅（耐火構造）の開放廊下に面するパイプシャフトに設置すること。
・各階の床は、耐火構造で水平区画されていること。
・パイプシャフトと住居とは耐火構造で区画されていること。
ロ、パイプシャフト内に水道メーターを入れる場合は、各地の水道局によって金枠の幅（W）又はパイプシャフトの奥行きが異なることが有りますので、最寄の水道局と事前に打合せを行なってください。
ハ、電源コード、リモコンコードは、2種可とう管に収め、電気設備技術基準に定める防爆工事を行なってください。
ニ、電気メーター、電源コンセントをパイプシャフト内に設置する場合は、最寄の消防署と事前に打合わせをしてください。
ホ、有効廊下幅は、1200以上、排気の吹き出し下端はF.Lより1800以上確保してください。
・図中、①は収納ボックス取付ピッチ（縦）を示す。
・図中、②は収納ボックス取付ピッチ（横）を示す。
・図中、A は収納ボックス取付金具を示す。B は収納ボックス上部取付金具を示す。
・収納ボックスはSB-8105（別売品）を使用してください。
ヘ、各自治体により換気口面積が異なりますので、換気口面積は各自治体に確認してください。

※金枠は建築側で準備してください。

パイプシャフト設置用 金枠参考図		設置タイプ	扉内設置	
パーパス株式会社 〒417-8505 静岡県富士市西柏原新田201		金枠図面番	TH-550(100)	
		提出年月日	年	月 日
		受領印		
管理番号	TH-550-10-01	受領年月日	年	月 日