


①寸法図（単位：mm）

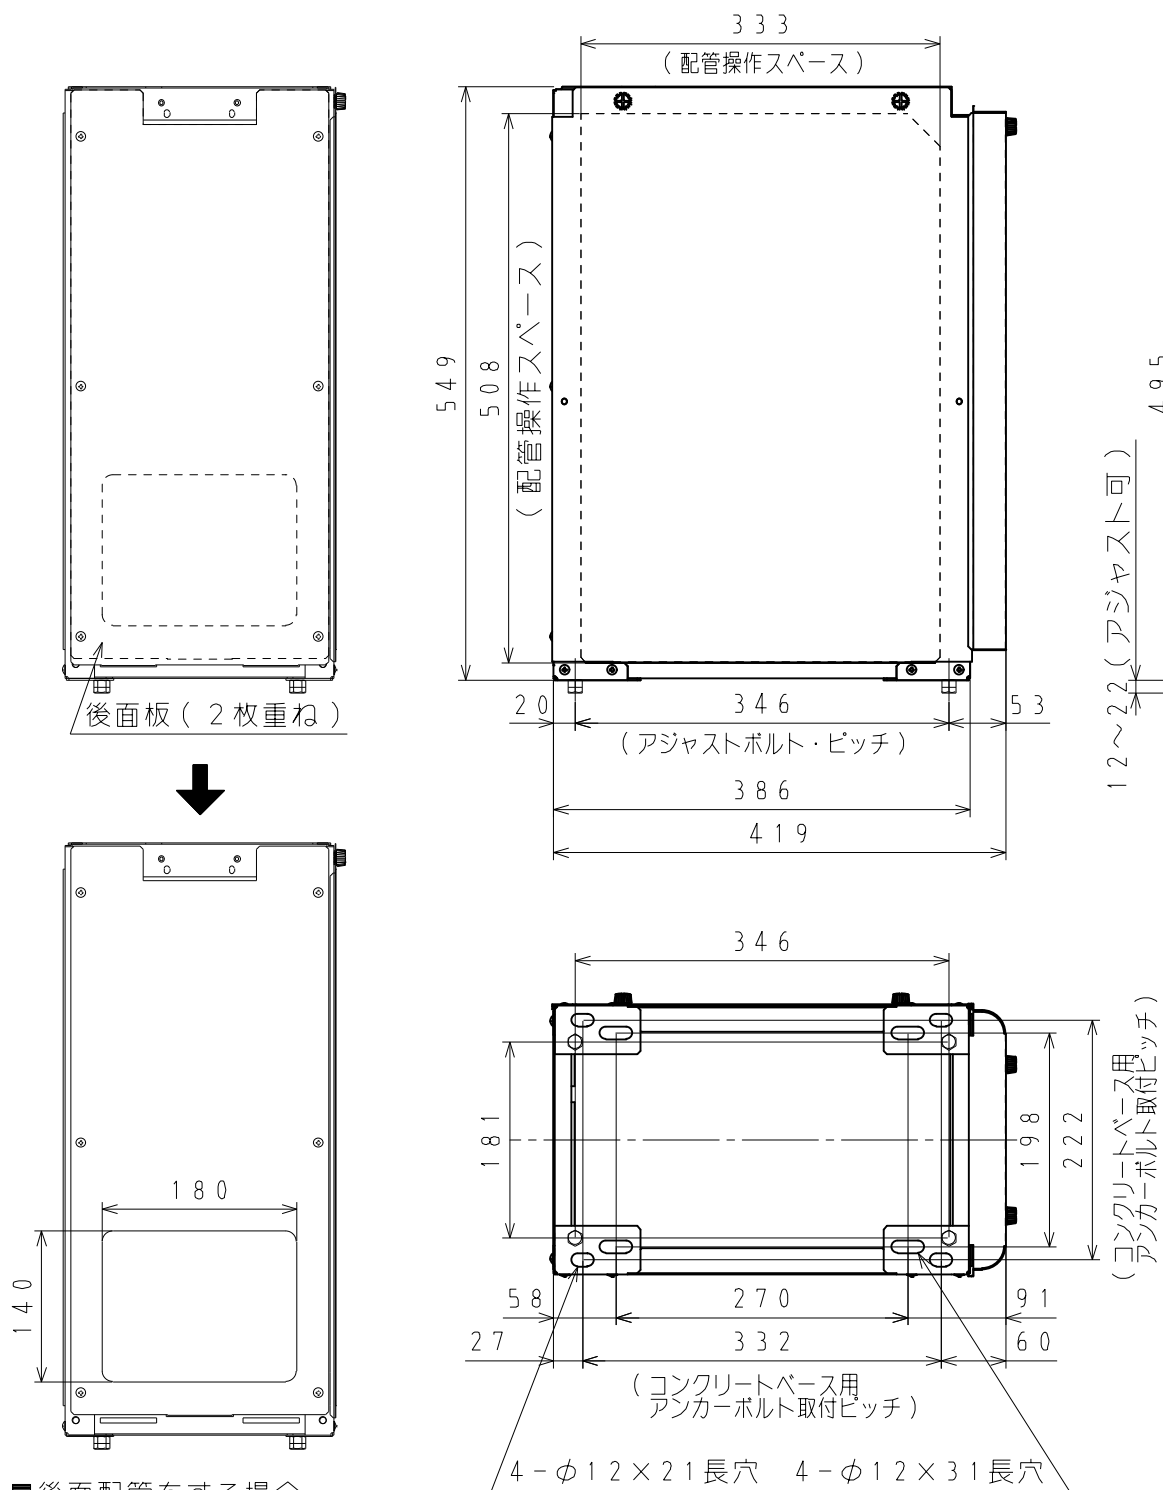

■後面配管をする場合
外側の後面板を外し、外したビスで内側の後面板のみ取り付けてください。
取り付けた後面板の穴（140mm×180mm）に配管を通し施工します。
外した後面板は廃棄してください。


※本製品の設置・転倒防止の措置は、国土交通省告示第1447号「建築設備の構造耐力上安全な構造方法を定める件の一部を改定する件」に対応しています。

■固定方法と部材仕様

固定場所	部材仕様(付属部品)	設置種別	固定本数	引張り耐力	備考	適用告示 (国土交通省告示 第1447号 の第五)
木壁固定	木ネジφ4.8×38	据置(上部固定あり)	2	0.3kN/本以上 (木下地15mm)	JISB1112-1995に準拠	—
R C ・ A L C 壁固定	樹脂プラグφ6×30 木ネジφ4.8×38	据置(上部固定あり)	2	合計0.6kN以上	左記の木ネジとプラグ 組合せ時	—

※仕様、寸法等は改良のため、予告なく変更することがあります。

②取付寸法図
XT4220LRS AW4C取付設置例

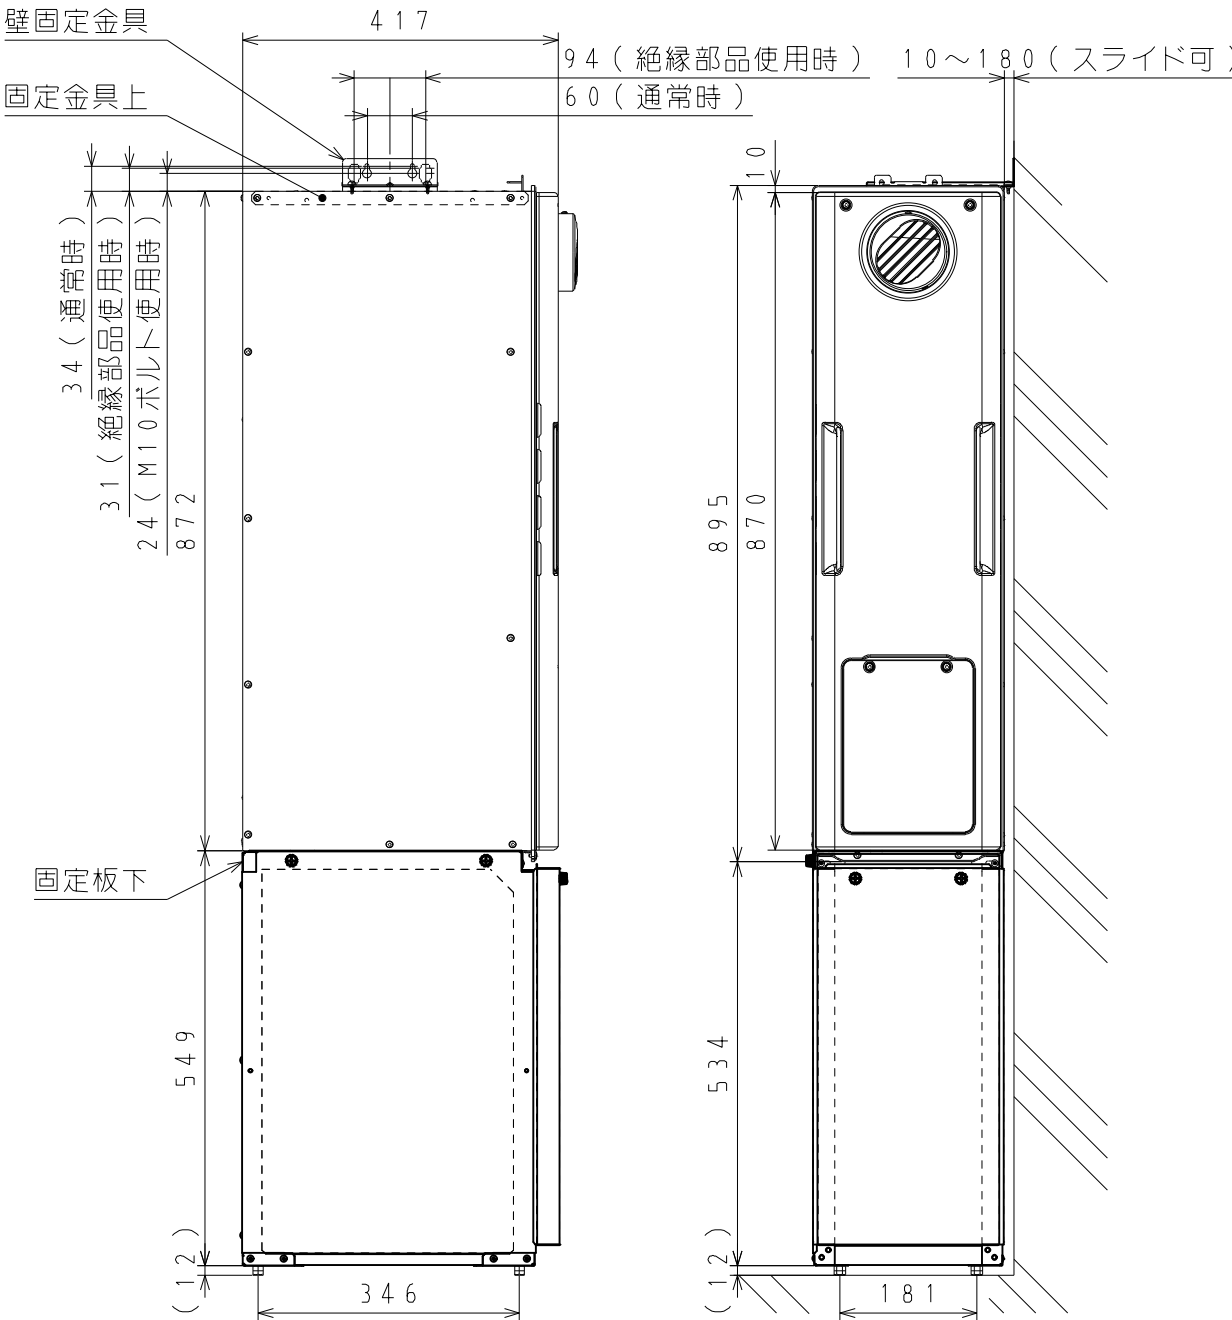

③仕様

材質	溶融亜鉛メッキ鋼板
本体質量	4.7kg
表面処理	カチオン+粉体塗装（ニューホワイト） 外装色：ニューホワイト （近似色：マンセル値6.3Y8.2/0.5、7分ツヤ）
付属品	ネジ・トラスM4×10灰色（4本）、白色（2本）、壁固定金具（1個）、固定金具上（1個） 固定板下（1個）、機器固定座金小（2個）、壁固定座金大（2個）、プラグ・S×6×30（2本） 丸木ネジφ4.8×38（2本）、絶縁ワッシャー（2個）、絶縁プレート（2個）

納入仕様図

パーパス株式会社

〒417-8505

静岡県富士市西柏原新田201

管理番号 NS19-191-02

名称	据置台
品名	SD-5505-W
提出年月日	年 月 日 単位 mm
受領印	
受領年月日	年 月 日