


■機器本体寸法図（単位：mm）

（機器上からの透视图）

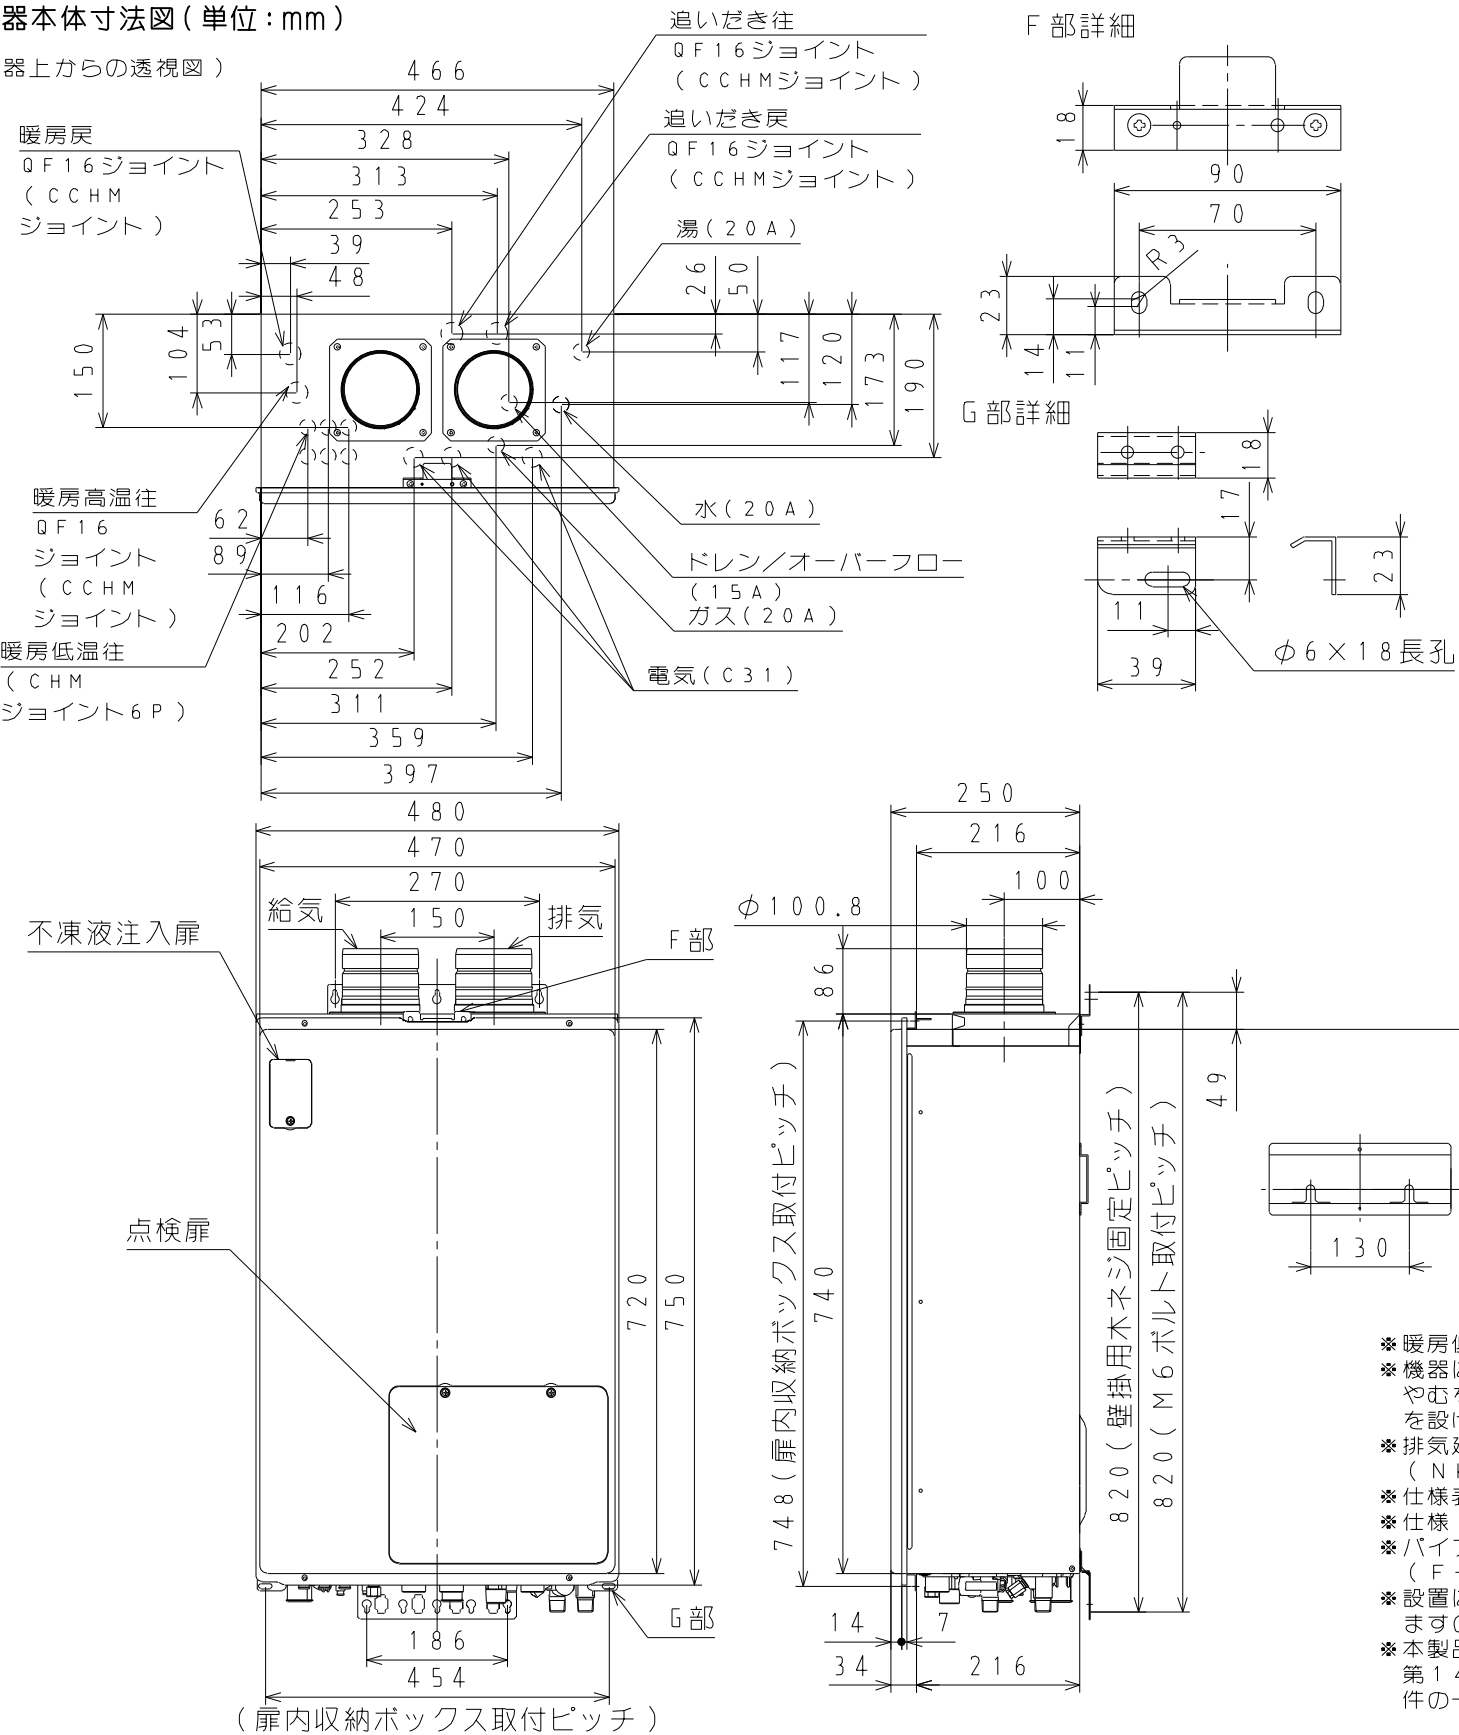

■追いだき施工条件

配管口径	施工条件	浴槽あふれ線までの高さ
10A樹脂管	通常15mまで (設定変更により25mまで対応可)	※-5~7m以内

※2F(3.5m以上)に自動注湯する場合150kPa(1.5kgf/cm²)以上の給水圧が必要になります。

配管口径	施工条件
φ12.7銅管	最大15m10曲がり

■暖房関連仕様 行き・戻りヘッターの圧力損失を含みます

機 外 暖 房 ボ ン プ	高温	44kPa(10ℓ/min)
	低温	1系統 64kPa(3.5ℓ/min)
		2系統 56kPa(7ℓ/min)
		3系統 77kPa(10.5ℓ/min)
		4系統 62kPa(14ℓ/min)
		5系統 53kPa(16ℓ/min)
		6系統 50kPa(17ℓ/min)

暖房水タンク容量	1.3ℓ(有効0.8ℓ)
許容システム水量	鑑:24.0ℓ 樹鑑:35.0ℓ

■底板よりの各継手高さ (mm)

ガス	40
水	51
湯	51
追いだき往・戻	38
暖房低温往	24
暖房高温往	38
暖房戻	38
ドレン/オーバーフロー	25
電気	25

- ※暖房低温往は熱動弁6P内蔵です。
- ※機器に直結する1次給水配管は、金属管をご使用ください。
やむをえず樹脂管を使用する場合は、逆流防止機構(逆止弁)を設けてください。
- ※排気延長距離はφ100で最大7m4曲がりまで可能です。
(NKPパイプ対応)
- ※仕様表の給湯最小は参考値です。
- ※仕様・寸法等は改良の為、予告なく変更することがあります。
- ※パイプシャフト取付金枠はパイプシャフト設置用参考金枠図
(F-5500)を参考にしてください。
- ※設置については各地の消防署・水道局の規制を受ける場合がありますので十分ご確認の上、金枠の仕様を決定してください。
- ※本製品の設置・転倒防止の措置は、国土交通省告示
第1447号「建築設備の構造耐力上安全な構造方法を定める
件の一部を改定する件」に対応しています

給水装置認証番号：NW2019

■固定方法と部材仕様

固定場所	部材仕様 (付属部品)	設置種別	固定 本数	引張り耐力	備考
PS固定	小ねじM5X12	PS扉内	5	0.5kN/本以上	扉内収納ボックス取付 三

■仕様表

品 名		XT4222ARS0SW6C		
型 式		GH-H245Z(A)TF		
設 置 方 式		PS扉内設置形（給排気延長）		
製品質量（kg）		42（満水時：45）		
ガ ス 種 類		13A		
ガス消費量 （kW）	給 湯	44.2(38,000kcal/h)		
	暖 房	16.1(13,800kcal/h)		
	同 時	58.1(50,000kcal/h)		
能 力 （kW）	給 湯	41.9(24.0号)～0.17(0.1号)(比例制御)		
	追いだき	9.88(8,500kcal/h)		
	暖 房	14.0kW(12,000kcal/h) ～2.33kW(2,000kcal/h)比例		
熱効率（%）	給湯・湯張り	95.0		
	暖 房	87.0(低温87.0、高温87.0)		
エネルギー消費効率	区 分	Ⅳ（参考）旧区分：Q		
	定格（%）	93.0		
騒 音 値（dB(A)）		49（給湯・暖房・同時使用時）		
点 火 方 式		タイレクト着火方式		
給 排 気 方 式		強制給排気式		
最大出湯量		29ℓ/min		
最低作動流量		1.9ℓ/min		
最低作動水压		10.0kPa(0.1kgf/cm ²)（機器のみの場合）		
使用水压（動圧）		0.1～0.75MPa(1.0～7.5kgf/cm ²)		
温度制御方式	給湯	比例制御		
	暖房	比例制御		
追いだき方式		間接加熱式		
配管口径	給水・給湯	20A(R3/4)オネジ		
	追いだき往・戻	QF16(CCHM)ｼﾞｮｲﾝﾄ		
	暖房低温往	CHMｼﾞｮｲﾝﾄ(6P)		
	暖房高温往・戻	QF16(CCHM)ｼﾞｮｲﾝﾄ		
	ド レ ン	15A(R1/2)オネジ		
	ガ ス	20A(R3/4)オネジ		
電 気		C31（呼び径）		
中 和 剤		寒水石		
電気特性	電 源	AC100V		
	リモコン	24V以下		
	消費電力	待機時	1.5W（浴室・台所リモコン取付時）	
		同時使用	280W	
凍結予防		最大360W		
安 全 装 置		空だき防止装置（水量センサー方式） ファン回転検出装置（回転検出方式） 立消え安全装置（フレームロッド方式） 残火安全装置（パイメタル方式） 過圧防止安全装置（スプリング方式） 水位確認装置（水位電極方式） 凍結予防装置（電気ヒーター＋ポンプ運転） 漏電安全装置（漏電リレー方式） 過熱防止装置（温度ヒューズ方式） 誘導雷保護装置（サージアブソーバー方式） 過電流防止装置（電流ヒューズ）		
付 属 品		取扱説明書 工事説明書 中継リド線一式 取付ネジ一式		
別 売 部 品		浴室リモコン 台所リモコン 増設リモコン（各種） 扉内収納ボックス（SB-8105） マルチ計測ユニット（EM-02） エコネットライトアダプター（ELA-01） リモコンコード 循環アダプタ		

外装色：ニューホワイト
(近似色：マンセルN0.6.3Y8.2/0.5、7分ツヤ)



納入仕様図

パーパス株式会社

〒417-8505

静岡県富士市西柏原新田201

管理番号 NS21-145-01

名称 ②4号 給湯暖房用熱源機
強制循環タイプ・自動タイプ

品名 XT4222ARS0SW6C

提出年月日 年 月 日 単位 mm

受領印

受領年月日 年 月 日