


■機器本体寸法図（単位：mm）

（機器上からの透視図）

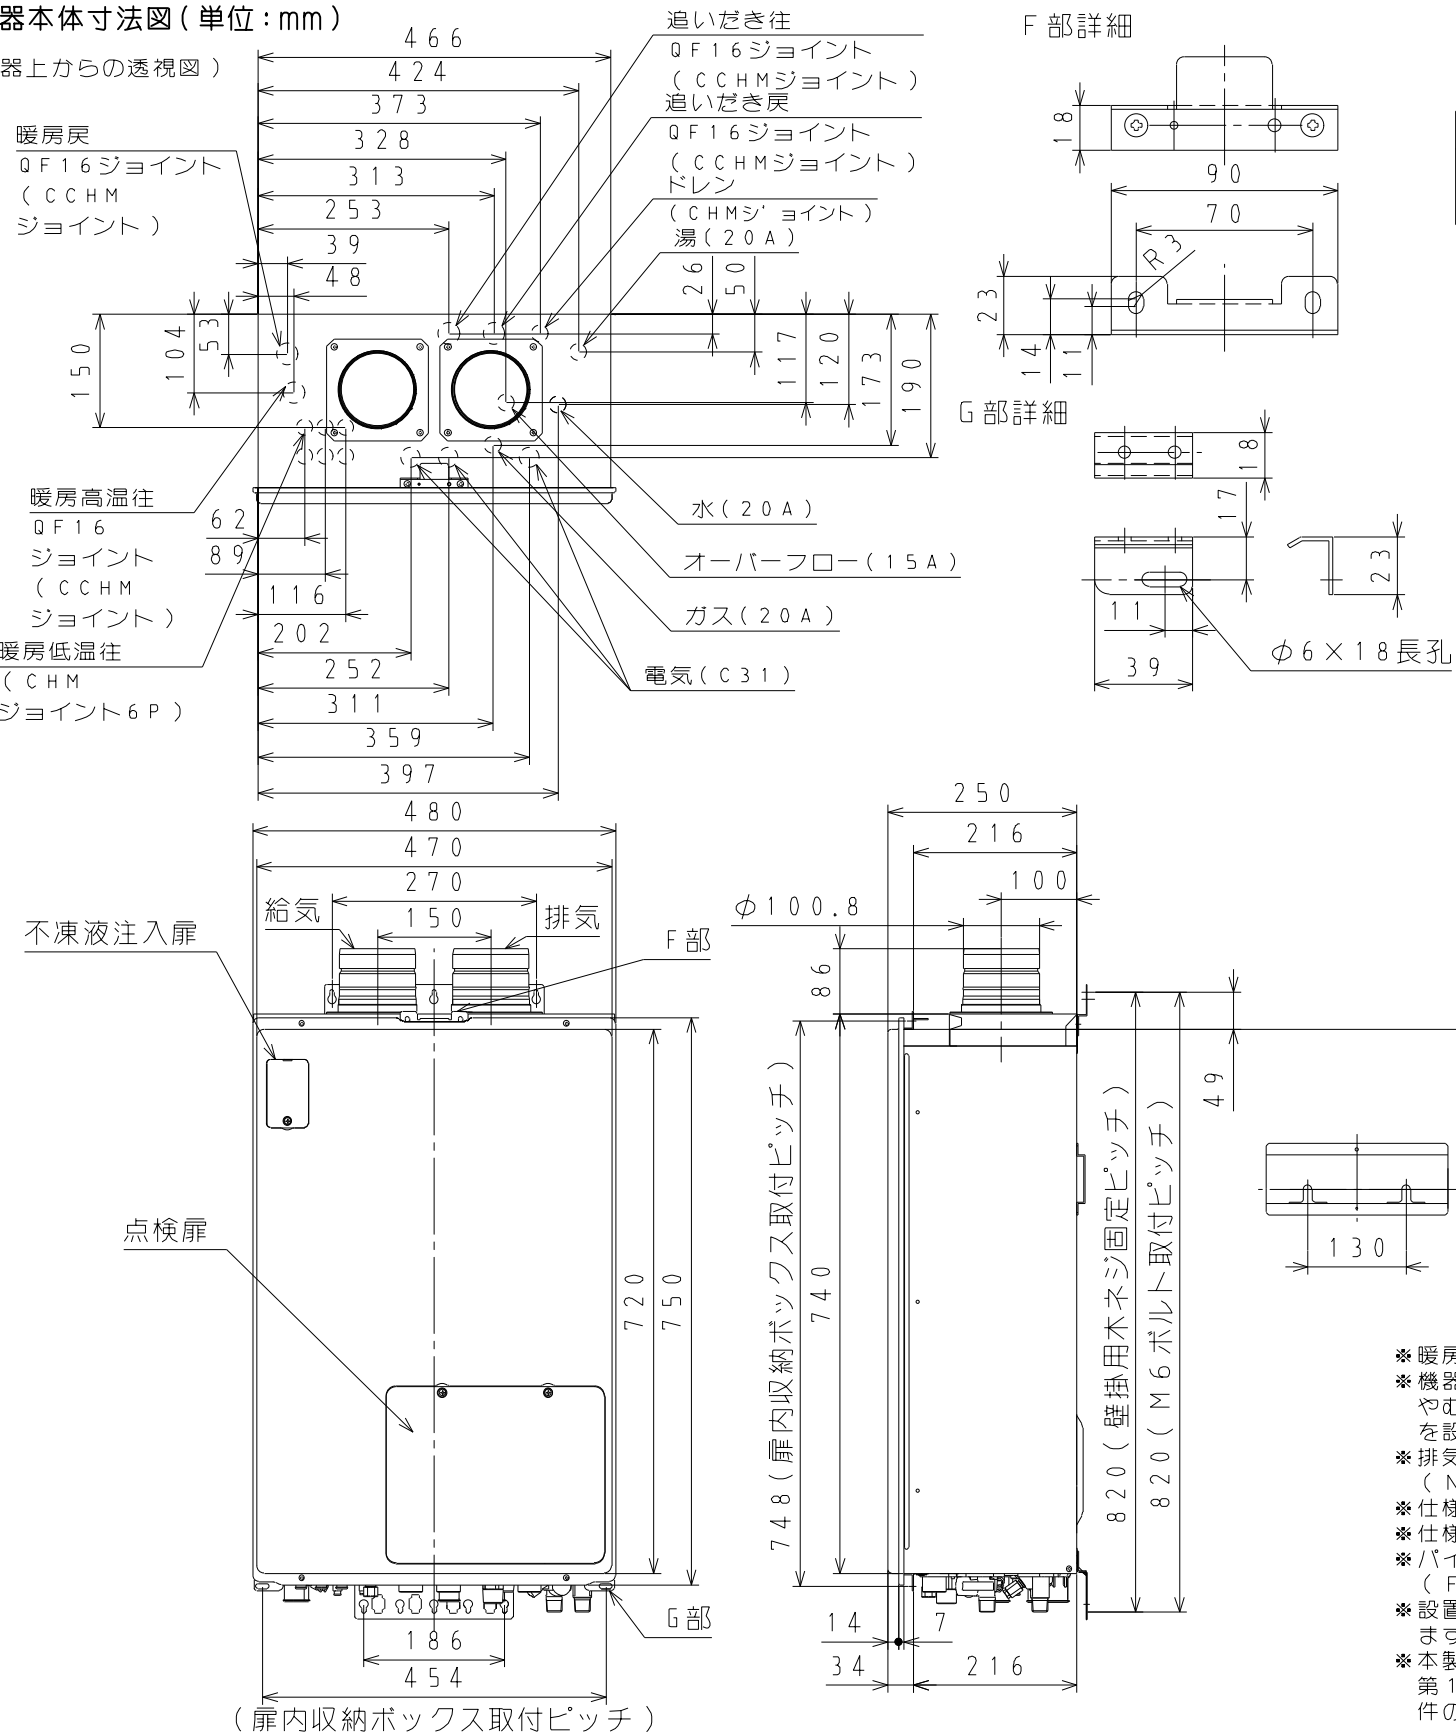

■追いだき施工条件

配管口径	施工条件	浴槽循環口までの高さ
10A樹脂管 13A樹脂管	通常15mまで （設定変更により25mまで対応可）	※7m以内

※2F（3.5m以上）に自動注湯する場合150kPa（1.5kgf/cm²）以上の給水圧が必要になります。

配管口径	施工条件
トリプルチューブ	通常15mまで 最大25m（設定変更による）

■暖房関連仕様 往き・戻りヘッダーの圧力損失を含みます

機 外 揚 程 ポン プ	高温	44kPa（10℃/min）
	低温	1系統 64kPa（3.5℃/min）
		2系統 56kPa（7℃/min）
		3系統 77kPa（10.5℃/min）
		4系統 62kPa（14℃/min）
		5系統 53kPa（16℃/min）
		6系統 50kPa（17℃/min）

暖房水タンク容量	1.3℃（有効0.8℃）
許容システム水量	銅:24.0℃ 樹脂:35.0℃

■底板よりの各継手高さ（mm）

ガス	40
水	51
湯	51
追いだき往・戻	38
暖房低温往	24
暖房高温往	38
暖房戻	38
ドレン	52
オーバーフロー	25
電線管	25

- ※暖房低温往は熱動弁6P内蔵です。
- ※機器に直結する1次給水配管は、金属管をご使用ください。
やむをえず樹脂管を使用する場合は、逆流防止機構（逆止弁）を設けてください。
- ※排気延長距離はφ100で最大7m4曲がりまで可能です。
（NKPパイプ対応）
- ※仕様表の給湯最小は参考値です。
- ※仕様・寸法等は改良の為、予告なく変更することがあります。
- ※パイプシャフト取付金枠はパイプシャフト設置用参考金枠図（F-5500）を参考にしてください。
- ※設置については各地の消防署・水道局の規制を受ける場合がありますので十分ご確認の上、金枠の仕様を決定してください。
- ※本製品の設置・転倒防止の措置は、国土交通省告示第1447号「建築設備の構造耐力上安全な構造方法を定める件の一部を改定する件」に対応しています

給水装置認証番号：NW2019

■固定方法と部材仕様

固定場所	部材仕様 （付属部品）	設置種別	固定 本数	引張り耐力	備考	適用箇所 （国土交通省告示第1447号の第五）
PS固定	小ねじM5X12	PS扉内	5	0.5kN/本以上	扉内収納ボックス取付機	三

■仕様表

品 名		X T 4 2 2 2 A R S 0 S W 6 P	
型 式		G H - H D 2 4 5 Z (A) T F	
設 置 方 式		P S 扉内設置形（給排気延長）	
製品質量（kg）		4 4（満水時：4 8）	
ガ ス 種 類		1 3 A	
ガス消費量 （kW）	給 湯	44.2〔38,000kcal/h〕	
	暖 房	16.1〔13,800kcal/h〕	
	同 時	58.1〔50,000kcal/h〕	
能 力 （kW）	給 湯	41.9〔24.0号〕～0.17〔0.1号〕〔比例制御〕	
	追いだき	9.88〔8,500kcal/h〕	
	暖 房	14.0kW〔12,000kcal/h〕 ～2.33kW〔2,000kcal/h〕比例	
熱効率（%）	給湯・湯張り	95.0	
	暖 房	87.0（低温87.0、高温87.0）	
エネルギー消費効率	区 分	I V （ 参 考 ）旧区分：Q	
	定格（%）	93.0	
騒 音 値（dB(A)）		49（給湯・暖房・同時使用時）	
点 火 方 式		ダイレクト着火方式	
給 排 気 方 式		強制給排気式	
最大出湯量		29ℓ/min	
最低作動流量		1.9ℓ/min	
最低作動水压		10.0kPa（0.1kgf/cm ² ）（機器のみの場合）	
使用水压（動圧）		0.1～0.75MPa（1.0～7.5kgf/cm ² ）	
温度制御方式	給湯	比例制御	
	暖房	比例制御	
追いだき方式		間接加熱式	
配管口径	給水・給湯	20A（R3/4）オネジ	
	追いだき往・戻	QF16（CCHM）シ'ョイント	
	暖房低温往	CHMシ'ョイント（6P）	
	暖房高温往・戻	QF16（CCHM）シ'ョイント	
	ド レ ン	CHMシ'ョイント	
	ガ ス	20A（R3/4）オネジ	
電 気		C31（呼び径）	
中 和 剤		寒水石	
電気特性	電 源		AC100V
	リモコン		24V以下
	消費電力	待機時	1.5W（浴室・台所リモコン取付時）
		同時使用	280W
		凍結予防	最大360W
安 全 装 置		空だき防止装置（水量センサー方式） ファン回転検出装置（回転検出方式） 立消え安全装置（フレームロッド方式） 残火安全装置（パイメタル方式） 過圧防止安全装置（スプリング方式） 水位確認装置（水位電極方式） 凍結予防装置（電気ヒーター＋ポンプ運転） 漏電安全装置（漏電リレー方式） 過熱防止装置（温度ヒューズ方式） 誘導雷保護装置（サージアブソーバー方式） 過電流防止装置（電流ヒューズ）	
付 属 品		取扱説明書 工事説明書 中継リド線一式 取付ネジ一式	
別 売 部 品		浴室リモコン 台所リモコン 増設リモコン（各種） 扉内収納ボックス（SB-8105） マルチ計測ユニット（EM-02） エコネットライトアダプター（ELA-01） リモコンコード 循環アダプタ	

外装色：ニューホワイト
（近似色：マンセルN0.6.3Y8.2/0.5、7分ツヤ）

納入仕様図

パーパス株式会社

〒417-8505
静岡県富士市西柏原新田201

管理番号 NS21-133-01

名称	②4号 給湯暖房用熱源機 強制循環タイプ・自動タイプ		
品名	XT4222ARS0SW6P		
提出年月日	年 月 日	単位	mm
受領印			
受領年月日	年 月 日		