



■ 機器本体寸法図（単位：mm）




（機器上からの透視図）

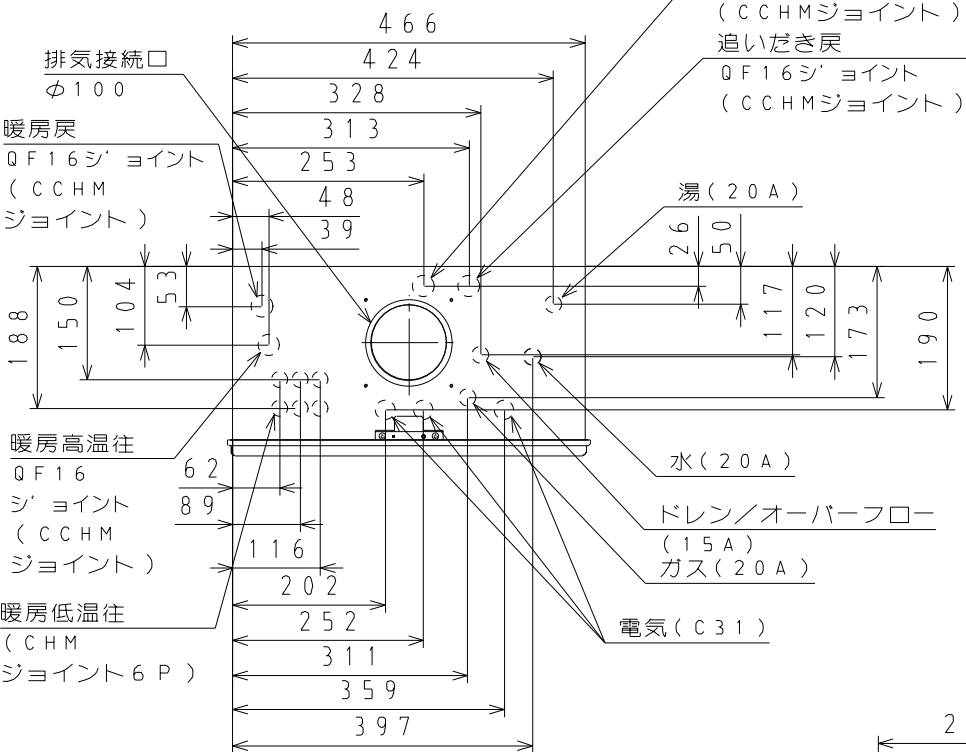

F 部詳細

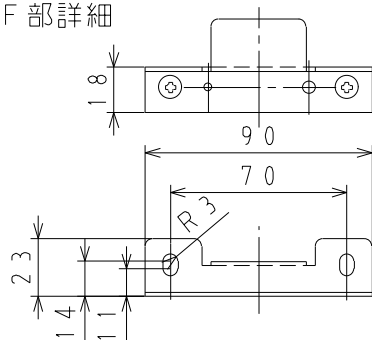

G 部詳細

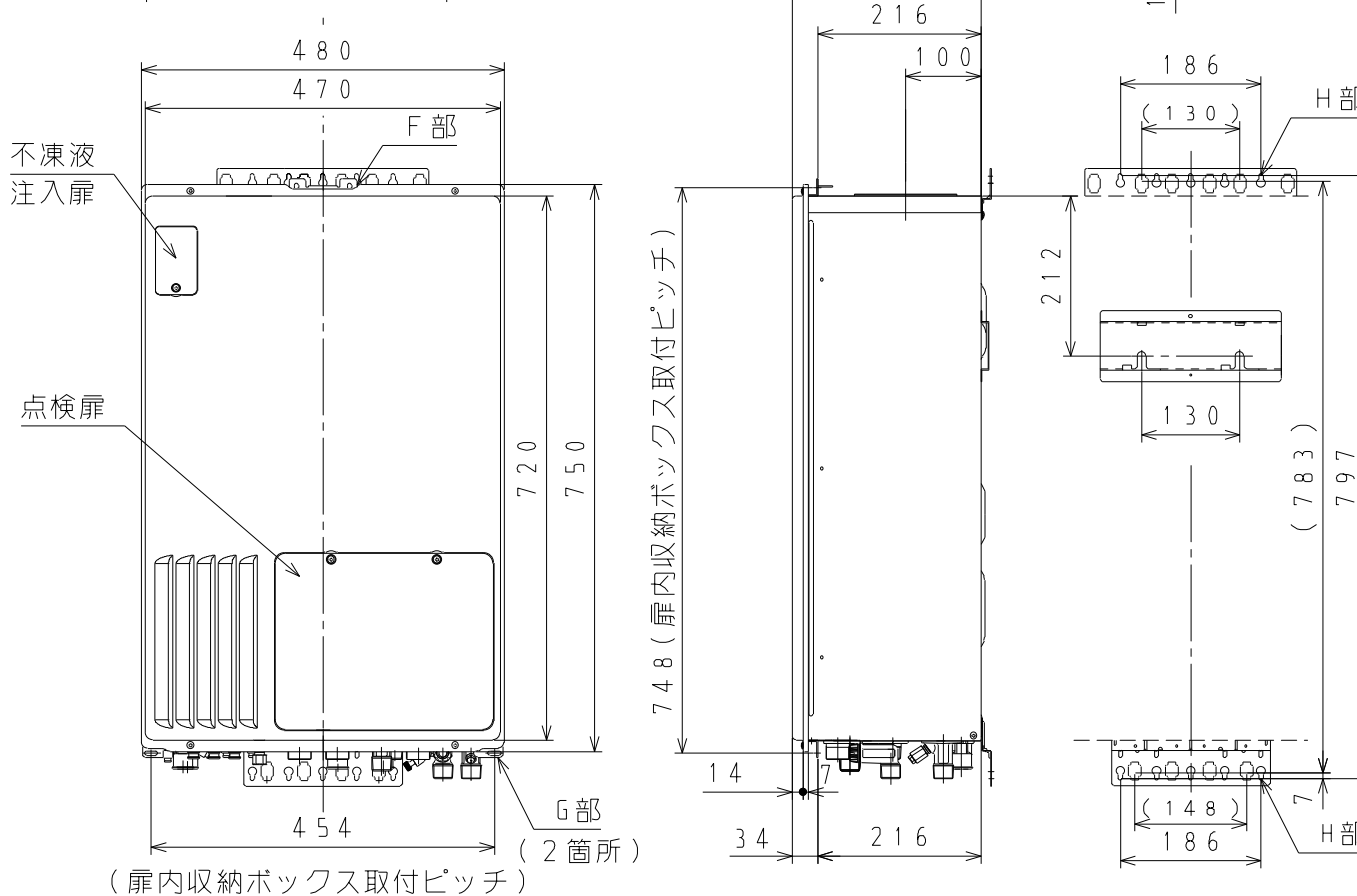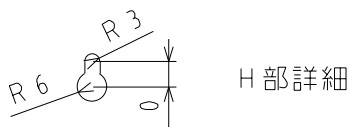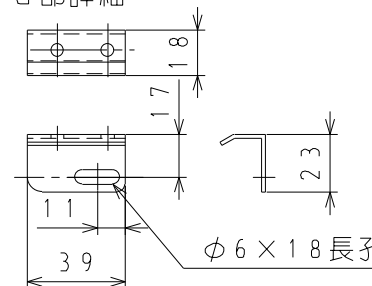

() 内寸法は絶縁部品取付時

外装色：ニューホワイト
(近似色：マンセルN0.6.3Y8.2/0.5.7分ツヤ)



■追いだき施工条件

配管口径	施工条件	浴槽あふれ縁までの高さ
10A樹脂管	通常15mまで (設定変更により25mまで対応可)	※-5~7m以内

※2F(3.5m以上)に自動注湯する場合150kPa(1.5kgf/cm²)以上の給水圧が必要になります。

配管口径	施工条件
φ12.7銅管	最大15m10曲がり

■暖房関連仕様 往き・戻りヘッダーの圧力損失を含みます

機 外 揚 程 ポ ン プ	高温	44kPa (10ℓ/min)
	低温	1系統 64kPa(3.5ℓ/min)
		2系統 56kPa(7ℓ/min)
		3系統 77kPa(10.5ℓ/min)
		4系統 62kPa(14ℓ/min)
		5系統 53kPa(16ℓ/min)
		6系統 50kPa(17ℓ/min)

暖房水タンク容量	1.3ℓ(耐0.8ℓ)
許容システム水量	銘:24.0ℓ 備銘:35.0ℓ

■底板よりの各継手高さ (mm)

ガス	40
水	51
湯	51
追いだき往・戻	38
暖房低温往	24
暖房高温往	38
暖房戻	38
ドレン/オーバーフロー	25
電気	25

- ※暖房低温往は熱動弁6P内蔵です。
- ※機器に直結する1次給水配管は、金属管をご使用ください。
やむをえず樹脂管を使用する場合は、逆流防止機構(逆止弁)を設けてください。
- ※排気延長距離はφ100で最大7m4曲がりまで可能です。
(NKPパイプ対応)
- ※仕様表の給湯最小は参考値です。
- ※仕様・寸法等は改良の為、予告なく変更することがあります。
- ※パイプシャフト取付金枠はパイプシャフト設置用参考金枠図
(B-5502)を参考にしてください。
- ※設置については各地の消防署・水道局の規制を受ける場合がありますので十分ご確認の上、金枠の仕様を決定してください。
- ※本製品の設置・転倒防止の措置は、国土交通省告示
第1447号「建築設備の構造耐力上安全な構造方法を定める
件の一部を改定する件」に対応しています

■仕様表

品名	XT4222ARS9SW6C
型式	GH-H245Z(A)U
設置方式	PS扉内設置形(上方排気延長)
製品質量(kg)	42(満水時45)
ガス種類	13A
ガス消費量(kW)	給湯 44.2(38.000kcal/h)
	暖房 16.1(13.800kcal/h)
能力(kW)	同時 58.1(50.000kcal/h)
	追いだき 41.9(24.0号)~0.17(0.1号)(比例制御)
熱効率(%)	給湯 9.88(8.500kcal/h)
	暖房 14.0kW(12.000kcal/h)~2.3kW(2.000kcal/h)比例
エネルギー消費効率	給湯・湯張り 95.0
	暖房 87.0(低温87.0, 高温87.0)
騒音値(dB(A))	区分 IV (参考)旧区分:Q
	定格(%) 93.0
点火方式	49(給湯・暖房・同時使用時) タイレクト着火方式
給排気方式	強制排気式
最大出湯量	29.0ℓ/min
最低作動流量	1.9ℓ/min
最低作動水圧	10.0kPa(0.1kgf/cm ²)(機器のみの場合)
使用水圧(動圧)	0.1~0.75kPa(1.0~7.5kgf/cm ²)
温度制御方式	給湯 比例制御
	暖房 比例制御
追いだき方式	間接加熱式
配管口径	給水・給湯 20A(R3/4)オネジ
	追いだき往・戻 QF16(CCHM)シ' ヨイント
	暖房低温往 CHMシ' ヨイント(6P)
	暖房高温往・戻 QF16(CCHM)シ' ヨイント
	ドレン 15A(R1/2)オネジ
中和剤	ガス 20A(R3/4)オネジ
	電気 C31(呼び径)
電気特性	電 源 AC100V
	リモコン 24V以下
	待機時 1.5W(浴室・台所リモコン取付時)
消費電力	同時使用 280W
	凍結予防 最大360W
安全装置	給湯側水量検知装置(水量センサー方式) ファン回転検出装置(燃焼ファン) 立消え安全装置(フレームロック方式) 残火安全装置(バイメタル方式) 過圧防止安全装置(スプリング方式) 水位確認装置(水位電極方式) 凍結予防装置(電気ヒーター+ポンプ運転) 漏電安全装置(漏電リレー方式) 過熱防止装置(温度ヒューズ方式) 誘導雷保護装置(サージアブソーバー方式)
付属品	取扱説明書 工事説明書 中継リド線(一式) 取付ネジ(一式) 浴室リモコン 台所リモコン 燃焼リモコン(各1個) 扉内収納ボックス(SB-8105) 排気上方アダプター-ストレート型(HA-1005) 排気上方アダプター-L型(HA-1001) マルチ計測ユニット(EK-02) エコネットライトアダプター(EKA-01) リモコンコード 縮尺アダプター

給水装置認証番号：NW2019

■固定方法と部材仕様

固定場所	部材仕様 (付属部品)	設置種別	固定 本数	引張り耐力	備考
PS固定	小ねじM5112	PS扉内	5	0.5kN/本以上	扉内収納ボックスに用いる

納入仕様図

パーパス株式会社

〒417-8505

静岡県富士市西柏原新田201

管理番号 NS21-144-01

名称	24号 給湯暖房用熱源機 強制循環タイプ・自動タイプ
品名	XT4222ARS9SW6C
提出年月日	年 月 日
単位	mm
受領印	
受領年月日	年 月 日