


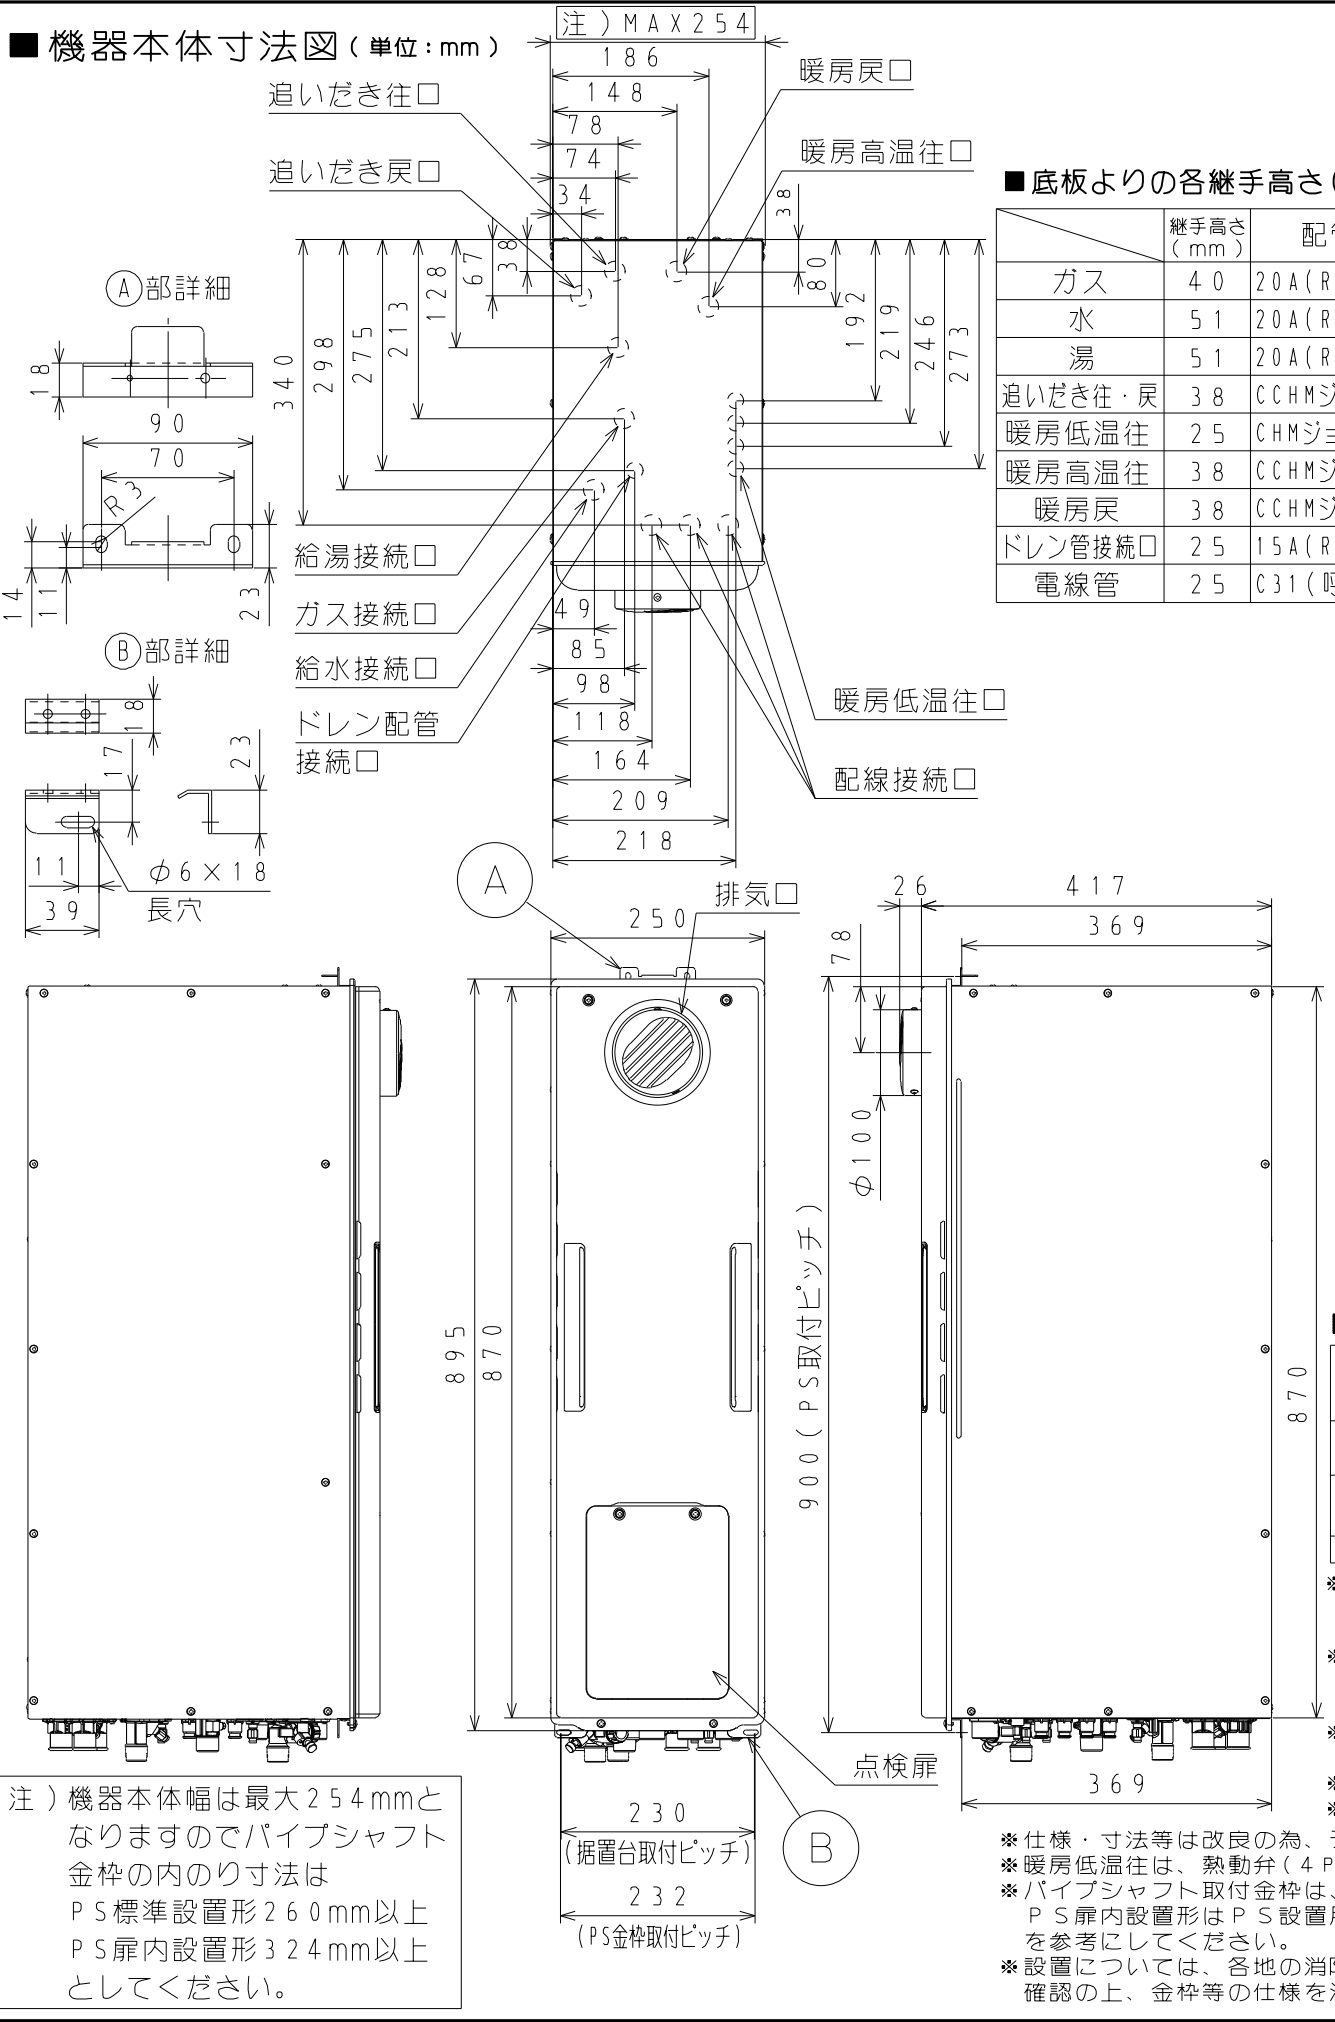

■ 底板よりの各継手高さ (mm)

	継手高さ (mm)	配管口径
ガス	40	20A(R3/4)オネジ
水	51	20A(R3/4)オネジ
湯	51	20A(R3/4)オネジ
追いだき往・戻	38	CCHMジョイント
暖房低温往	25	CHMジョイント(4P)
暖房高温往	38	CCHMジョイント
暖房戻	38	CCHMジョイント
ドレン管接続口	25	15A(R1/2)オネジ
電線管	25	C31(呼び径)

■ 本体外装仕様

外装色: ニューホワイト (近似色: マンセルNo. 6.3Y8.2 / 0.5 7分ツヤ)

■ 暖房関連仕様

暖房ポンプ 機外揚程	高温	81kPa (5㍲/min)	
	低温	1系統	73kPa (2㍲/min)
		2系統	72kPa (4㍲/min)
		3系統	102kPa (6㍲/min)
		4系統	86kPa (8㍲/min)
暖房水タンク容量	1.3㍲ (有効0.8㍲)		
許容システム水量	銅管: 24.0㍲ 樹脂管: 35.0㍲		

■ 追いだき施工条件

配管口径	施工条件	浴槽あふれ縁までの高さ
10A樹脂管	通常15mまで (設定変更により25mまで対応可)	※ -5~7m以内

※2F(3.5m以上)に自動注湯する場合150kPa(1.5kgf/cm²)以上の給水压が必要になります。

配管口径	施工条件
φ12.7銅管	通常15mまで

■ 固定方法と部材仕様

固定場所	部材仕様 (付属部品)	設置種別	固定 本数	引張り耐力	備考	適応告示 (国土交 通省告示 第1447号 の第五)
木壁固定	木ねじφ4.8×38	据置 (上部固定あり)	2	0.3kN/本以上 (木下地15mm)	据置台に同梱	二
RC・ALC壁固定	プラグSx φ6×30 木ねじφ4.8×38	据置 (上部固定あり)	2	合計0.6kN以上 左記の木ねじと プラグ組合せ時	据置台に同梱	二
P S固定	小ねじM5×16	P S標準	4	0.5kN/本以上		三

※本製品の設置・転倒防止の措置は、国土交通省告示第1447号「建築設備の構造耐力上安全な構造方法を定める件の一部を改定する件」に対応しています。

※機器に直結する1次給水配管は、金属管をご使用ください。
やむをえず樹脂管を使用する場合は、逆流防止機構(逆止弁)を設けてください。

※屋外設置の際は屋外にAC100Vの防水コンセントを設けてください。(P S設置を除く)

※ガス種によりガス消費量、給湯能力は多少異なります。
※仕様表の給湯最小は参考値です。

※仕様・寸法等は改良の為、予告なく変更することがあります。
※暖房低温往は、熱動弁(4P)内蔵です。
※パイプシャフト取付金枠は、P S標準設置がP S設置用金枠参考図(R-261)、P S扉内設置形はP S設置用金枠参考図(T-304)、収納ボックス(SB-9800)を参考にしてください。
※設置については、各地の消防署・水道局の規制を受ける場合がありますので、十分に確認の上、金枠等の仕様を決定してください。



■仕様表

品 名		X T 4 2 2 2 L R S A W 4 C		
型 式		G H - H 2 4 6 Z (A) W S		
B L 品 番		X T 4 2 2 2 L R S A W 4 C		
設 置 方 式		屋外据置台設置形・P S標準、P S扉内設置形 (P S扉内設置は別売の排気アダプター使用による)		
製品質量 (k g)		4 1 (運転時 : 4 5)		
ガ ス 種 類		1 3 A		
ガス消費量 (kW)	給 湯	4 4 . 1		
	暖 房	1 6 . 1		
	同 時	5 0 . 0		
能 力 (kW)	給 湯	4 1 . 9 (2 4 . 0 号) ~ 0 . 1 7 (0 . 1 号) (比例制御)		
	追いだき	9 . 8 8 (8 , 5 0 0 k c a l / h)		
	暖 房	1 4 . 0 k W (1 2 , 0 0 0 k c a l / h) ~ 2 . 3 k W (2 , 0 0 0 k c a l / h) 比例		
熱効率 (%)	給湯・湯張り	9 5 . 0		
	暖 房	8 7 . 0 (低温 8 7 . 0 高温 8 7 . 0)		
エネルギー 消費効率	区 分	I V		
	定格 (%)	9 3 . 0		
騒 音 値 (d B (A))		4 9 (給湯・暖房・同時使用時)		
点 火 方 式		タイレクト着火方式		
給 排 気 方 式		強制通気式		
最大出湯量		2 9 ㍲ / min		
最低作動流量		1 . 9 ㍲ / min		
最低作動水压		1 0 . 0 k P a (0 . 1 k g f / c m ²) (機器のみの場合)		
使用水压 (動 圧)		0 . 1 ~ 0 . 7 5 M P a (1 . 0 ~ 7 . 5 k g f / c m ²)		
温度制御方式	給湯	比例制御		
	暖房	比例制御		
追いだき方式		間接加熱式		
配管 口径	給水・給湯	2 0 A (R 3 / 4) オネジ		
	追いだき往・戻	C C H M (Q F 1 6) ジョイント		
	暖房低温往	C H M ジョイント (4 P)		
	暖房高温往・戻	C C H M (Q F 1 6) ジョイント		
	ドレン管接続口	1 5 A (R 1 / 2) オネジ		
	ガ ス	2 0 A (R 3 / 4) オネジ		
	電 気	C 3 1 (呼び径)		
中和剤		寒水石		
電気 特性	電 源	A C 1 0 0 V		
	リモコン	2 4 V 以下		
	消費電力	待機時	1 . 5 W (浴室・台所リモコン取付時)	
		同時使用	2 7 0 W	
		凍結予防	3 1 0 W	
安 全 装 置		給湯側水量検知装置 (水量センサー方式) ファン回転検出装置 (燃焼ファン) 立消え安全装置 (フレームロック方式) 残火安全装置 (バイメタル方式) 過圧防止安全装置 (スプリング方式) 水位確認装置 (水位電極方式) 凍結予防装置 (電気ヒーター + ポンプ運転) 漏電安全装置 (漏電リレー方式) 過熱防止装置 (温度ヒューズ方式) 誘導雷保護装置 (サージアブソーバー方式)		
付 属 品		取扱説明書 工事説明書 中継リト線 (一式) 取付ネジ (一式)		
別 売 部 品		浴室リモコン 台所リモコン 増設リモコン (各種) 据置台ロング (550mm : SD-550SL-W) 据置台 (550mm : SD-550S-W) 自在排気アダプター (HI-2504) 前方排気偏向アダプター (HM-2502-CS) 扉内収納ボックス (SB-9800) 扉内排気アダプター (1HA-1000) 排気流速UPアダプター (斜方タイプ) (HA-1080V-15/30) 排気流速UPアダプター (上方タイプ) (HA-1080V-UD15/30) 電力測定ユニット (EM-02) 他		
給水装置認証番号		N W 2 0 1 9		

納入仕様図

名称

24号

給湯暖房用熱源機
強制循環タイプ・全自動タイプ

品名XT4222LRSAW4C

提出年月日年月日単位mm

受領印

〒417-8505
静岡県富士市西柏原新田201

管理番号NS21-162-00

受領年月日年月日

パーパス株式会社